

MODULARIO
F. rig. rend. 497




MINISTERO DELLE FINANZE
DIREZIONE GENERALE DEL CATASTO E DEI SS.TT.EE.
CATASTO EDILIZIO URBANO (RDL 13-4-1939, n. 652)

MOD. BN (CEU)

LIRE
500

Planimetria di u.i.u. in Comune di PIOVE DI SACCO via CONTE CARPONE CIV.

| U.C.T. | | | U.C.E.D. | | | | | |
|--------|-----|------|----------|----|-----|------|-----|-----|
| FG | ALL | MAPP | SEZ | FG | ALL | MAPP | SUB | SUB |
| 8 | | 124 | | 8 | | 124 | 2 | |

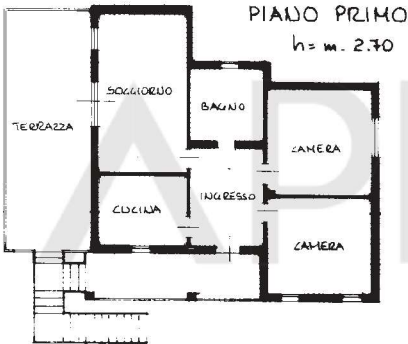

ORIENTAMENTO



SCALA DI 1:200

Dichiarazione di N.C. ☐
Denuncia di variazione ☐

Identificativi catastali
F.
n. di via sub.

Compilata dal GEOM. SILVANO BABOLIO
(Titolo, cognome e nome)

Isritto all'albo dei GEOMETRI
della provincia di PADOVA n. 483
data 9.12.94 Firma [Signature]


RISERVATO ALL'UFFICIO

13425 - 101074

Ultima planimetria in atti

Planimetria di u.i.u. in Comune di PIOVE DI SACCO via CONTE CAPPONE civ.

| N.C.T. | | | N.C.E.U. | | | | | |
|--------|-----|------|----------|----|-----|------|-----|-----|
| FG | ALL | HAPP | SEZ | FG | ALL | HAPP | SUB | SUB |
| 8 | | 124 | | 8 | | 124 | 4 | 10 |

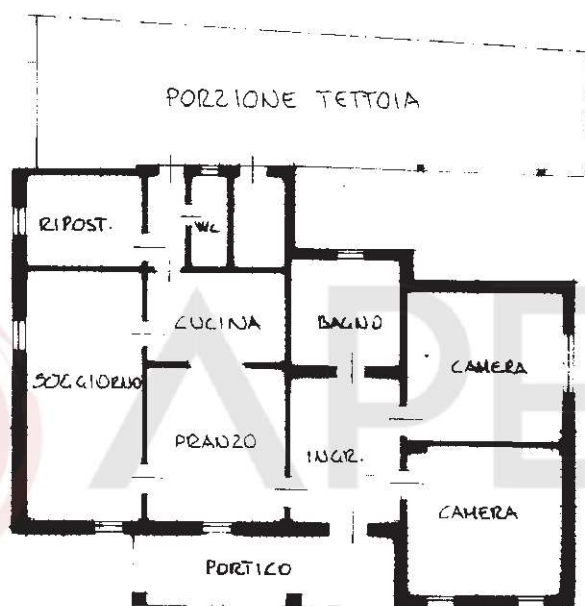PIANO TERRA
h=m. 2.90

ORIENTAMENTO



SCALA DI 1:200

Dichiarazione di N.C.

Denuncia di variazione

Compilata dal LEON. SILVANO BABOLIN
(Titolo, cognome e nome)

RISERVATO ALL'UFFICIO

Ultima planimetria in atti

(identificativa Catasto)

Iscritto all'albo de GEOMETRI

Data presentazione:09/12/1994 - Data: 05/10/2021 - n. T296616 - Richiedente: SLVGRG64S17E684I

Totale schede: 1 - Formato di acquisizione: A4(210x297) - Formato stampa richiesto: A4(210x297)

data 9.12.94


Firma

per V. P. A. A.

Agenzia delle Entrate
CATASTO FABBRICATI
Ufficio Provinciale di
Padova

| | |
|---|------------------------------------|
| Dichiarazione protocollo n. _____ del _____ | |
| Comune di Piove Di Sacco | |
| Via Co' Cappone _____ civ. 7/A | |
| Identificativi Catastali: | Compilata da: Salvalajo Giorgio |
| Sezione: | Iscritto all'albo: Geometri |
| Foglio: 8 | |
| Particella: 705 | |
| Subalterno: 2 | Prov. Padova N. 03220 |


| |
|------------------------------|
| Planimetria |
| Scheda n. 1 Scala 1:200 |

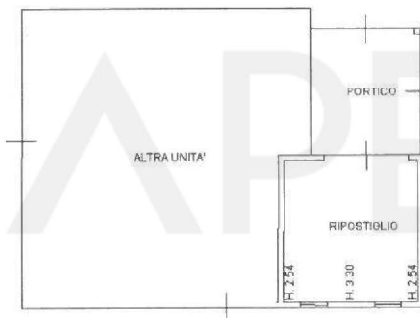

PIANO TERRA
Hm. 2.77



Stato dei Fabbricati - Situazione al 16/12/2015 - Comune di PIOVE DI SACCO(G693) - < Foglio: 8 Particella: 451 > - Sub:
 CONTE CAPPONE piano: T;

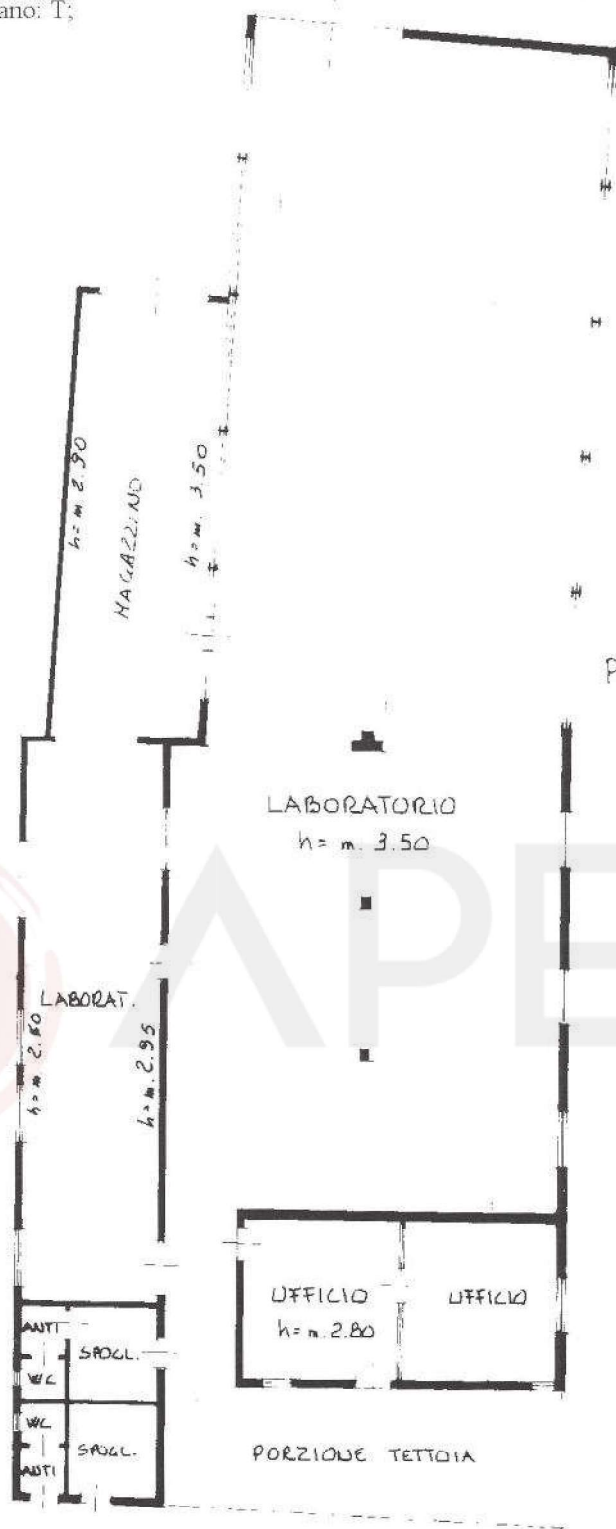

PLANIMETRIA

PIANO TERRA

CORTIL

PORZIONE TETTOIA



MINISTERO DELLE FINANZE

DIREZIONE GENERALE DEL CATASTO E DEI SS.TT.EE.

CATASTO EDILIZIO URBANO (RDL 13-4-1939, n. 652)

MOD. AN. 400


LIRE
400Planimetria di uti in Comune di PIOVE DI SACCO via CONTE CAPPONE

civ.

| N.C.T. | | | | N.C.E.U. | | | | |
|--------|-----|-------|--------|----------|------|-----|-----|--|
| FG | ALL | MAPP | SEZ FG | ALL | MAPP | SUB | SUB | |
| 8 | | 303 b | 8 | | 303 | | | |

A SCALA 1:500


APEP

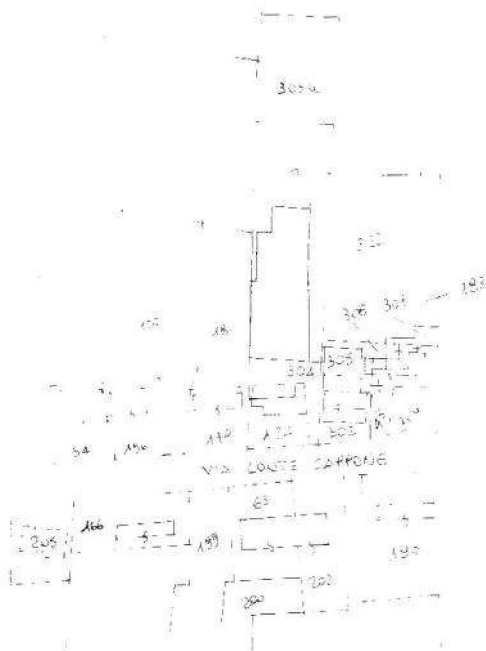

ESTRATTO DI MAPPA 1:2000



ORIENTAMENTO

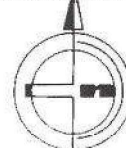

SCALA DI 1:200

Dichiarazione di N.C. ☐
Denuncia di variazione ☒

Identificativi catastali

F. 8
n. 302 sub Compilata dal GEOM. SILVANO BABOLIN
(Titolo, cognome e nome)Iscritto all'albo dei GEOMETRI
della provincia di PADOVA 493
data 7.12.94 Firma [Signature]

RISERVATO ALL'UFFICIO

10351-7 DIC 94