

**Agenzia delle Entrate**  
**CATASTO FABBRICATI**  
**Ufficio Provinciale di**  
**Torino**

Dichiarazione protocollo n. TO0094780 del 17/06/2020

Comune di Carmagnola

Via Milanese Di Coassolo

civ. 21

Identificativi Catastali:

Sezione:

Foglio: 115

Particella: 503

Subalterno: 107

Compilata da:

Musso Marco Michele Giovan

Iscritto all'albo:

Geometri

Prov. Torino

N. 7700

Planimetria


Scheda n. 1

Scala 1:200

### PIANO TERRENO

h. min = 3.14 m.

h. max = 3.24 m.

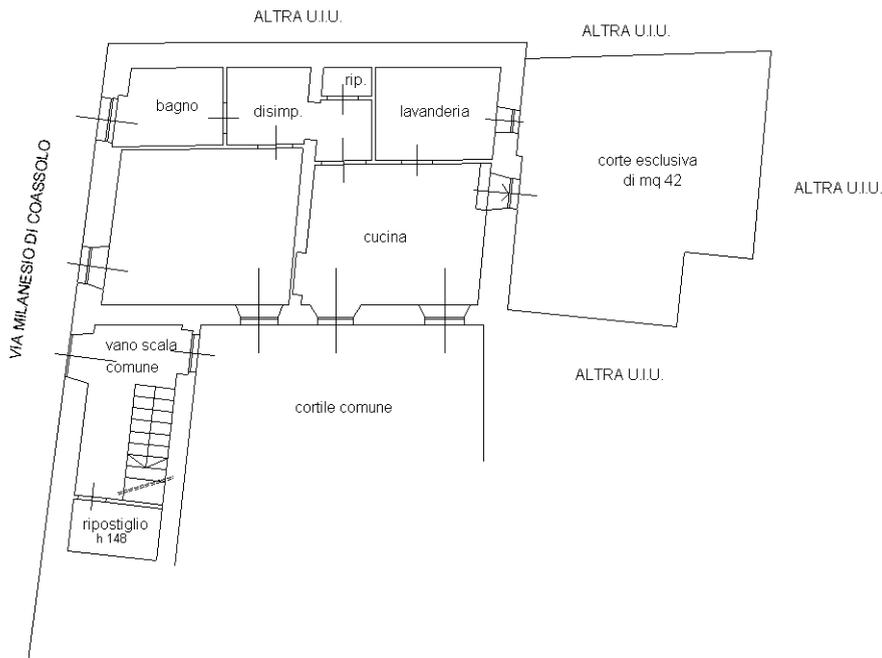

Catasto dei Fabbricati - Situazione al 06/08/2024 - Comune di CARMAGNOLA(B791) - < Foglio 115 - Particella 503 - Subalterno 107 >  
VIA MILANESIO DI COASSOLO n. 21 Piano T

Ultima planimetria in atti