

MODULARIO  
F. rig. rend. - 487



MINISTERO DELLE FINANZE

DIREZIONE GENERALE DEL CATASTO E DEI SERVIZI TECNICI ERARIALI

MOD. B (Nuovo Catasto Edilizio Urbano)

Lire  
200


# 47 NUOVO CATASTO EDILIZIO URBANO

(R. DECRETO-LEGGE 13 APRILE 1939, N. 652)

Planimetria dell'immobile situato nel Comune di CASTELL'ARQUATO Via LOC. VIGOSTANO N°32

Ditta [REDACTED] PROPRIETARIO

Allegata alla dichiarazione presentata all'Ufficio Tecnico Erariale di PIACENZA

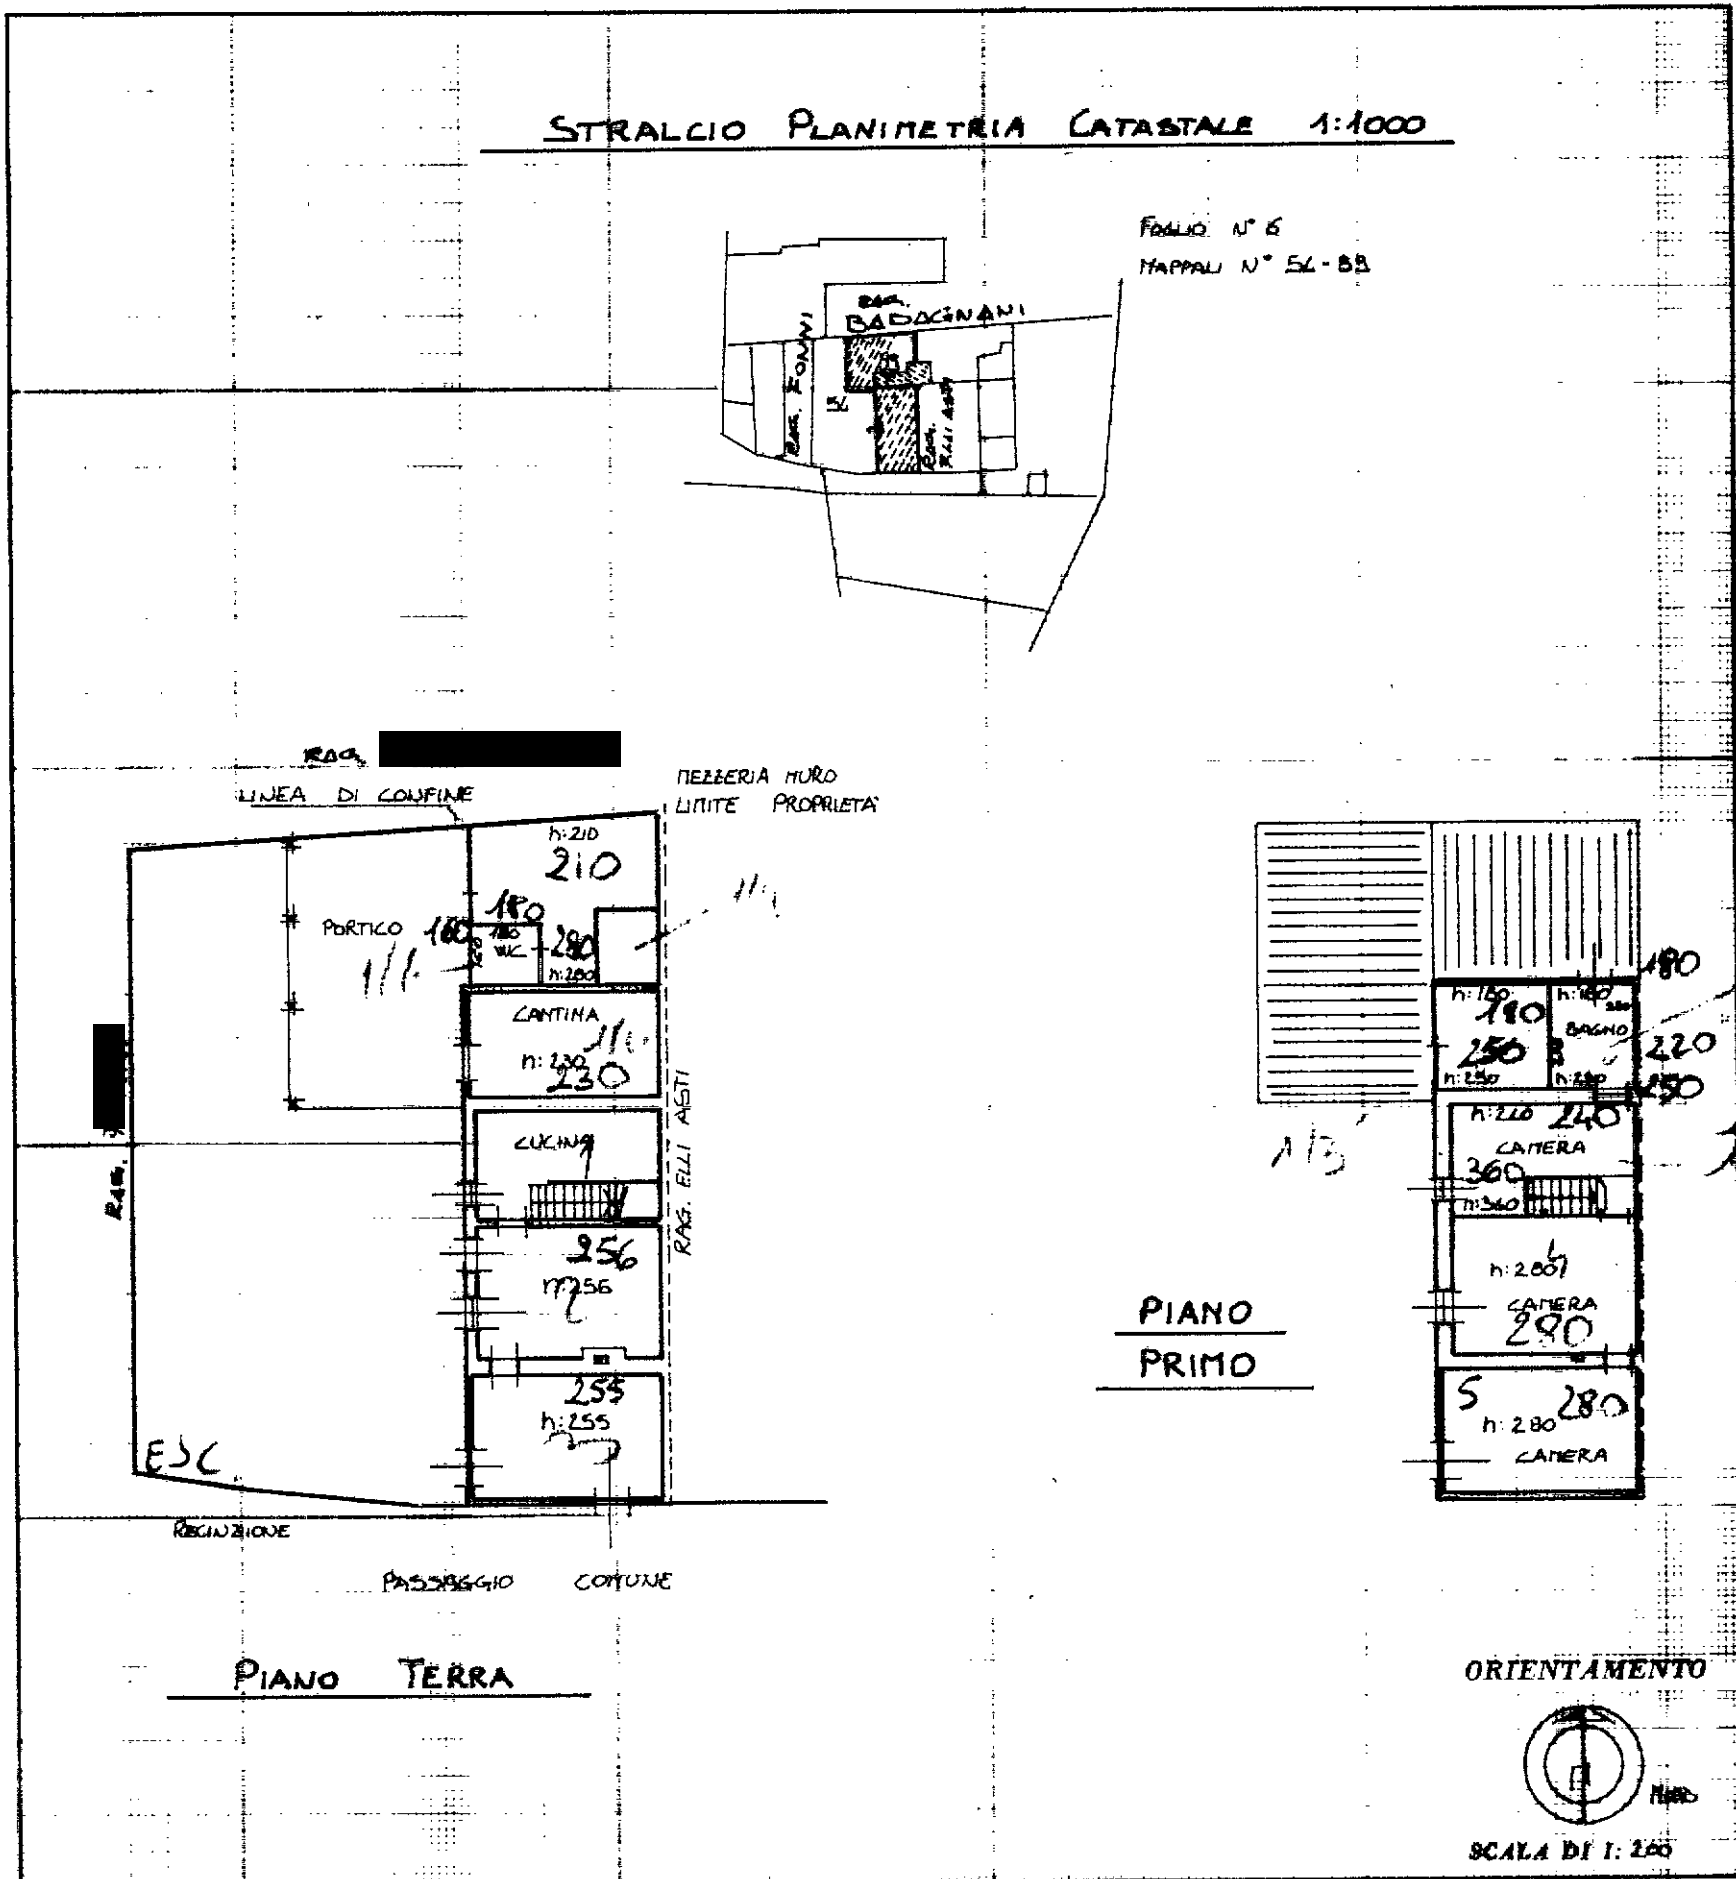

SPAZIO RISERVATO PER LE ANNOTAZIONI D'UFFICIO

DATA  
PROT. N°

64

Foglio N° 6  
MAPPALI N° 54-88/1

N. 2 D'ORDINE

Compilata dal **GEOMETRA**  
(Titolo, nome e cognome del titolare)  
**FILIPPO FRANCHI**

Iscritto all'Albo dei **GEOMETRI**  
della Provincia di **PIACENZA**

DATA 12-12-1988

Firma: **FILIPPO FRANCHI**