

Agenzia del Territorio
CATASTO FABBRICATI
Ufficio Provinciale di
Milano

Dichiarazione protocollo n. MI0737305 del 29/11/2006

Planimetria di u.i.u. in Comune di Parabiago

Via Nuova Di P.r.g.

civ. SNC

Identificativi Catastali:

Sezione:

Foglio: 18

Particella: 1432

Subalterno: 5

Compilata da:

Sissa Ugo Oscar

Iscritto all'albo:


Architetti

Prov. Milano


N. 9041

Scheda n. 1

Scala 1:200

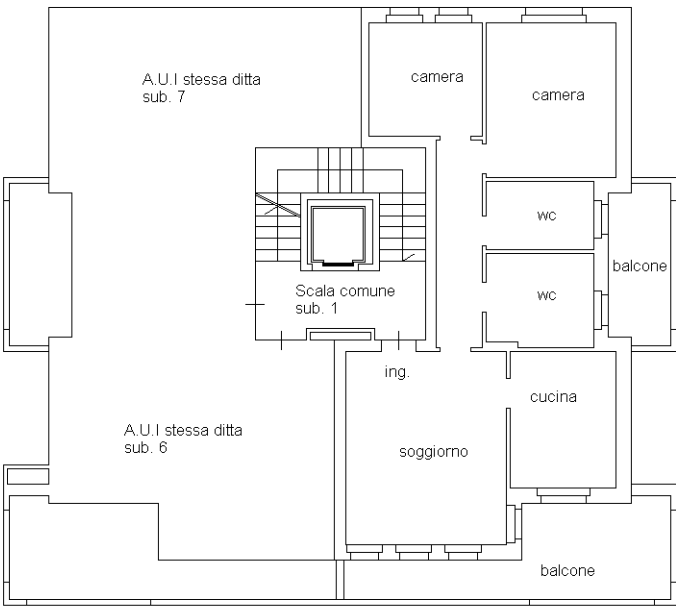

PIANO PRIMO - h=mt. 2.70

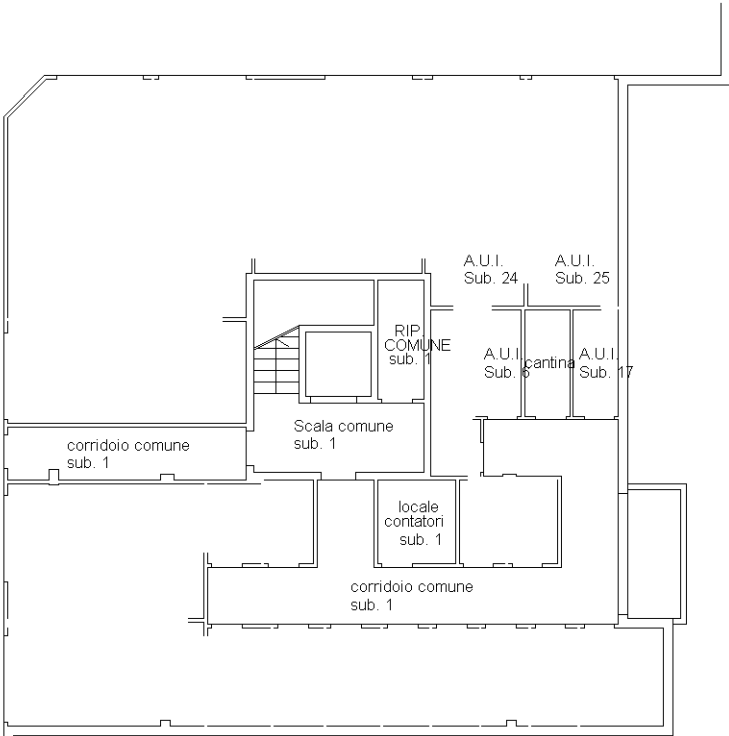

PIANO INTERRATO - h=mt. 2.50



Ultima planimetria in atti