

TRIBUNALE DI AGRIGENTO

- SEZIONE ESECUZIONI IMMOBILIARI -

ESECUZIONE IMMOBILIARE R.G.E. N. 127/2018

- **GIUDICE DELLE ESECUZIONI: DOTT.SSA BONSANGUE FEDERICA**
- **CUSTODE GIUDIZIARIO: DOTT. ALESSANDRO CILLINO**
- **ESPERTO TECNICO DEL GIUDICE: ING. LUIGI MESSINA**

FASCICOLO LOTTO 1

- *ALL. 1.1: Relazione di stima Lotto 1;*
- *ALL. 1.2: Elaborato Fotografico Lotto 1;*
- **ALL. 1.3: Individuazione immobile e documentazione catastale Lotto 1;**
- *ALL. 1.4: Elaborati grafici Lotto 1;*
- *ALL. 1.5: Allegati documentali Lotto 1;*

L'E.d.G.
Ing. Luigi Messina



Canicattì - via L. Pirandello

via L. Pirandello

Ospedale Barone Lombardo

Google Earth

300 m



Canicattì - via L. Pirandello



Google Earth


100 m



ELABORATO PLANIMETRICO	
Compilato da: [REDACTED]	
Iscritto all'albo: Geometri	
Prov. Agrigento	N. 550

Agenzia del Territorio
CATASTO FABBRICATI
Ufficio Provinciale di
Agrigento

Comune di Canicatti'		Protocollo n. 000136222 del 14/06/2002	
Sezione:	Foglio: 54	Particella: 1192	Tipo Mappale n. del
Dimostrazione grafica dei subalterni			Scala 1 : 500

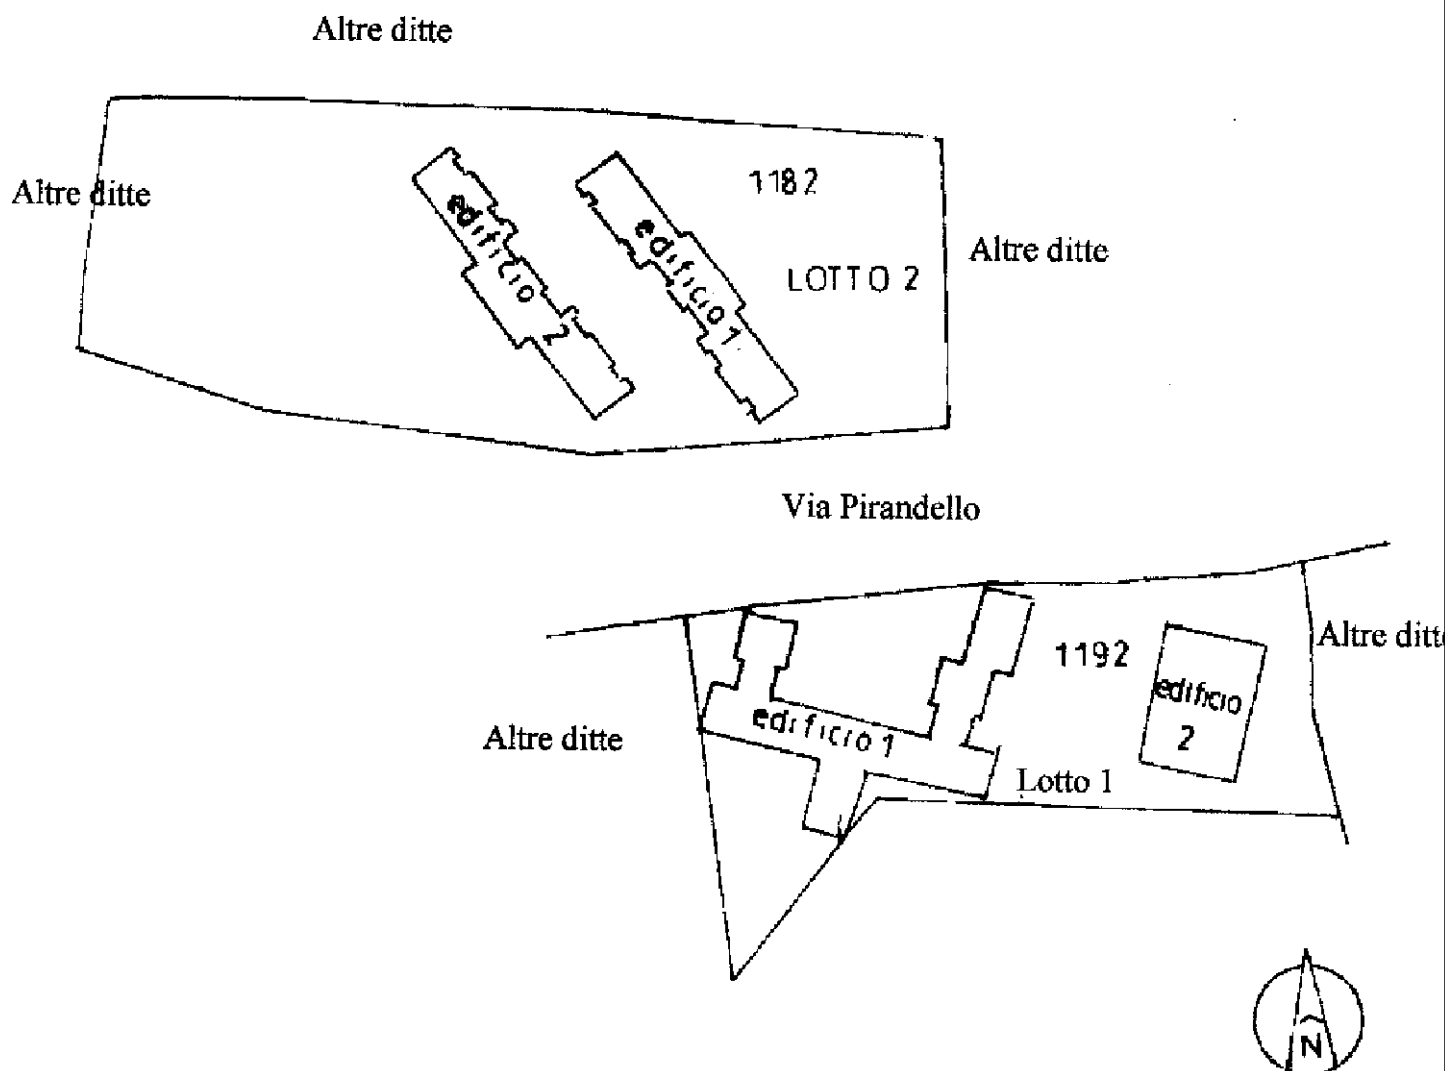

Planimetria non attuale