


PROSPETTO SU CORTILE INTERNO

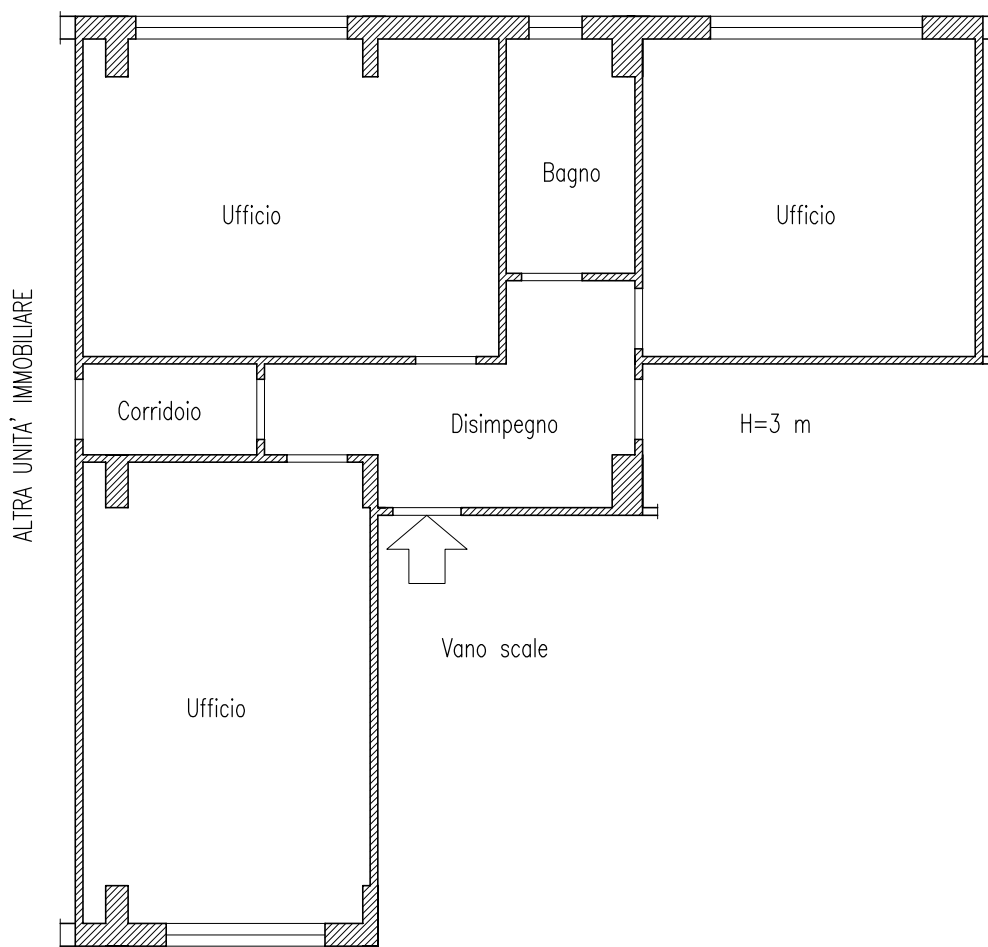

PROSPETTO SULLA VIA DALMAZIA

LOTTO 7:
PIANO SECONDO scala (1:100)
Foglio 28 Mapp.7635 Sub.28


RIEPILOGO SUPERFICI

A) SUP. LORDA UFFICI	91,00 mq
B) -	- mq
C) -	- mq
D) -	- mq
SUP. CALPESTABILE	82,00 mq
SUP. COMMERCIALE	91,00 mq



ORDINE INGEGNERI
PROVINCIA CAGLIARI
Dr. Ing. ANDREA BIANCHI
N. 2587

PROGETTISTA

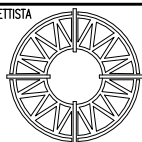

Ing. Andrea Bianchi

Consulente Tecnico d'Ufficio
Via Baccellu n°3 09126 CAGLIARI
Tel. 070-340954 Cell. 335-8102401
Fax1782285769 E-mail: abianchi4@alice.it

TITOLO

**PROCEDIMENTO DI ESECUZIONE IMMOBILIARE
N°250/2012**
PLANIMETRIA IMMOBILE
VIA DALMAZIA N°61
CARBONIA

CLIENTE

TRIBUNALE DI CAGLIARI

REVISIONI

0
11/16

FILE

354PLN06

COMMESSA

354/15

PAG.

-

DATA

NOV 2016

TAVOLA

-

SCALA

1:100