

**Agenzia del Territorio  
CATASTO FABBRICATI  
Ufficio Provinciale di  
Messina**


Dichiarazione protocollo n. ME0319656 del 18/12/2012  
Planimetria di u.i.u. in Comune di Barcellona Pozzo Di Gotto  
Via Papa Giovanni Xxiii civ. SNC

Identificativi Catastali:  
Sezione:  
Foglio: 18  
Particella: 1859  
Subalterno: 6

Compilata da:  
Russo Walter  
Iscritto all'albo:  
Geometri  
Prov. Messina N. 01301

Scheda n. 1 Scala 1:100

**PIANO TERRA  
H= 2,75**

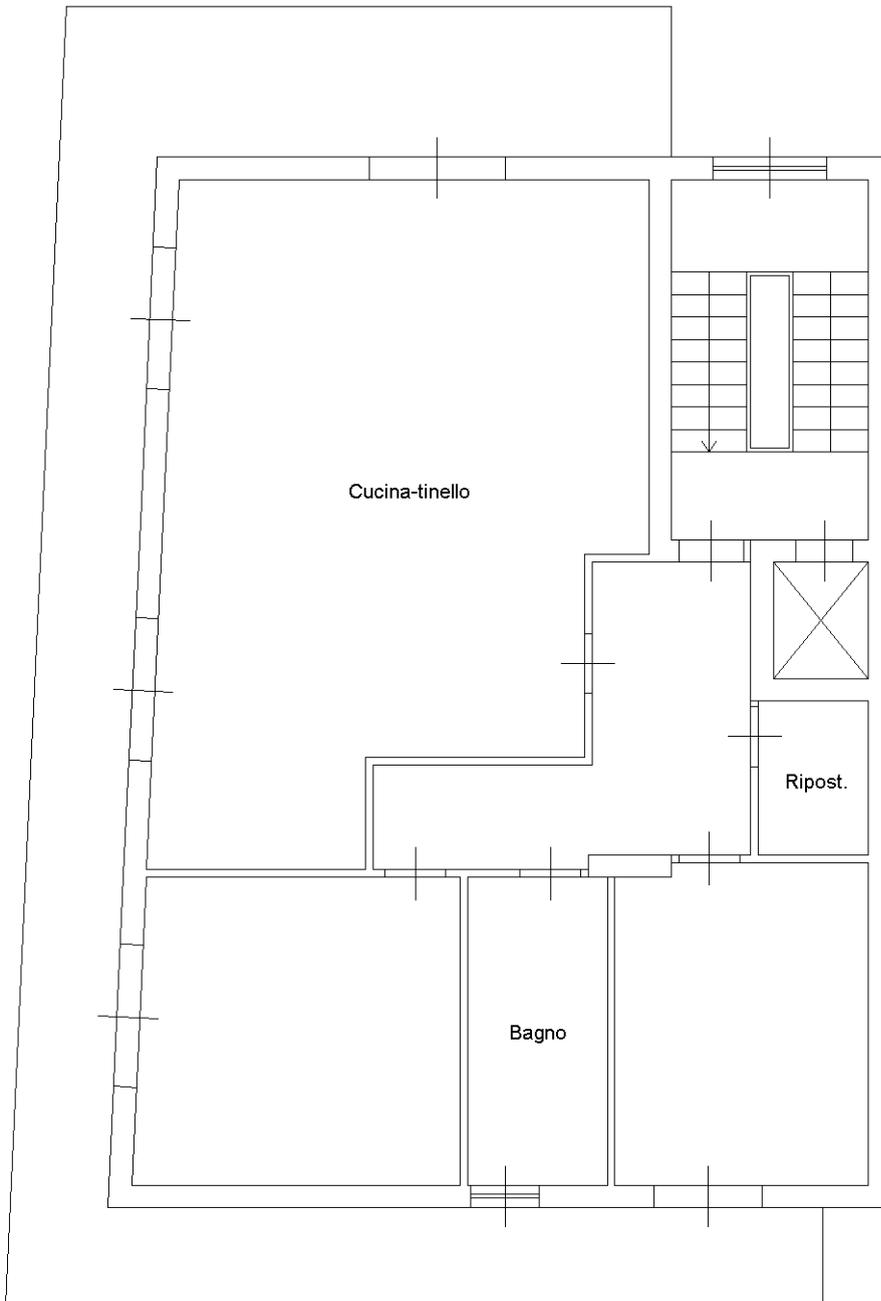

Ultima planimetria in atti

