


Individuazione Lotto 4

Elenco unità immobiliari costituenti il Lotto

uu.ii.	LOTTO 4	categoria	Fg	mapp.	sub	consistenza cat. m ²	superficie cat. m ²	piano
1	ex asilo, area ad uso esclusivo	D/8	8	169	4	154	157	T

Stralcio elaborato planimetrico

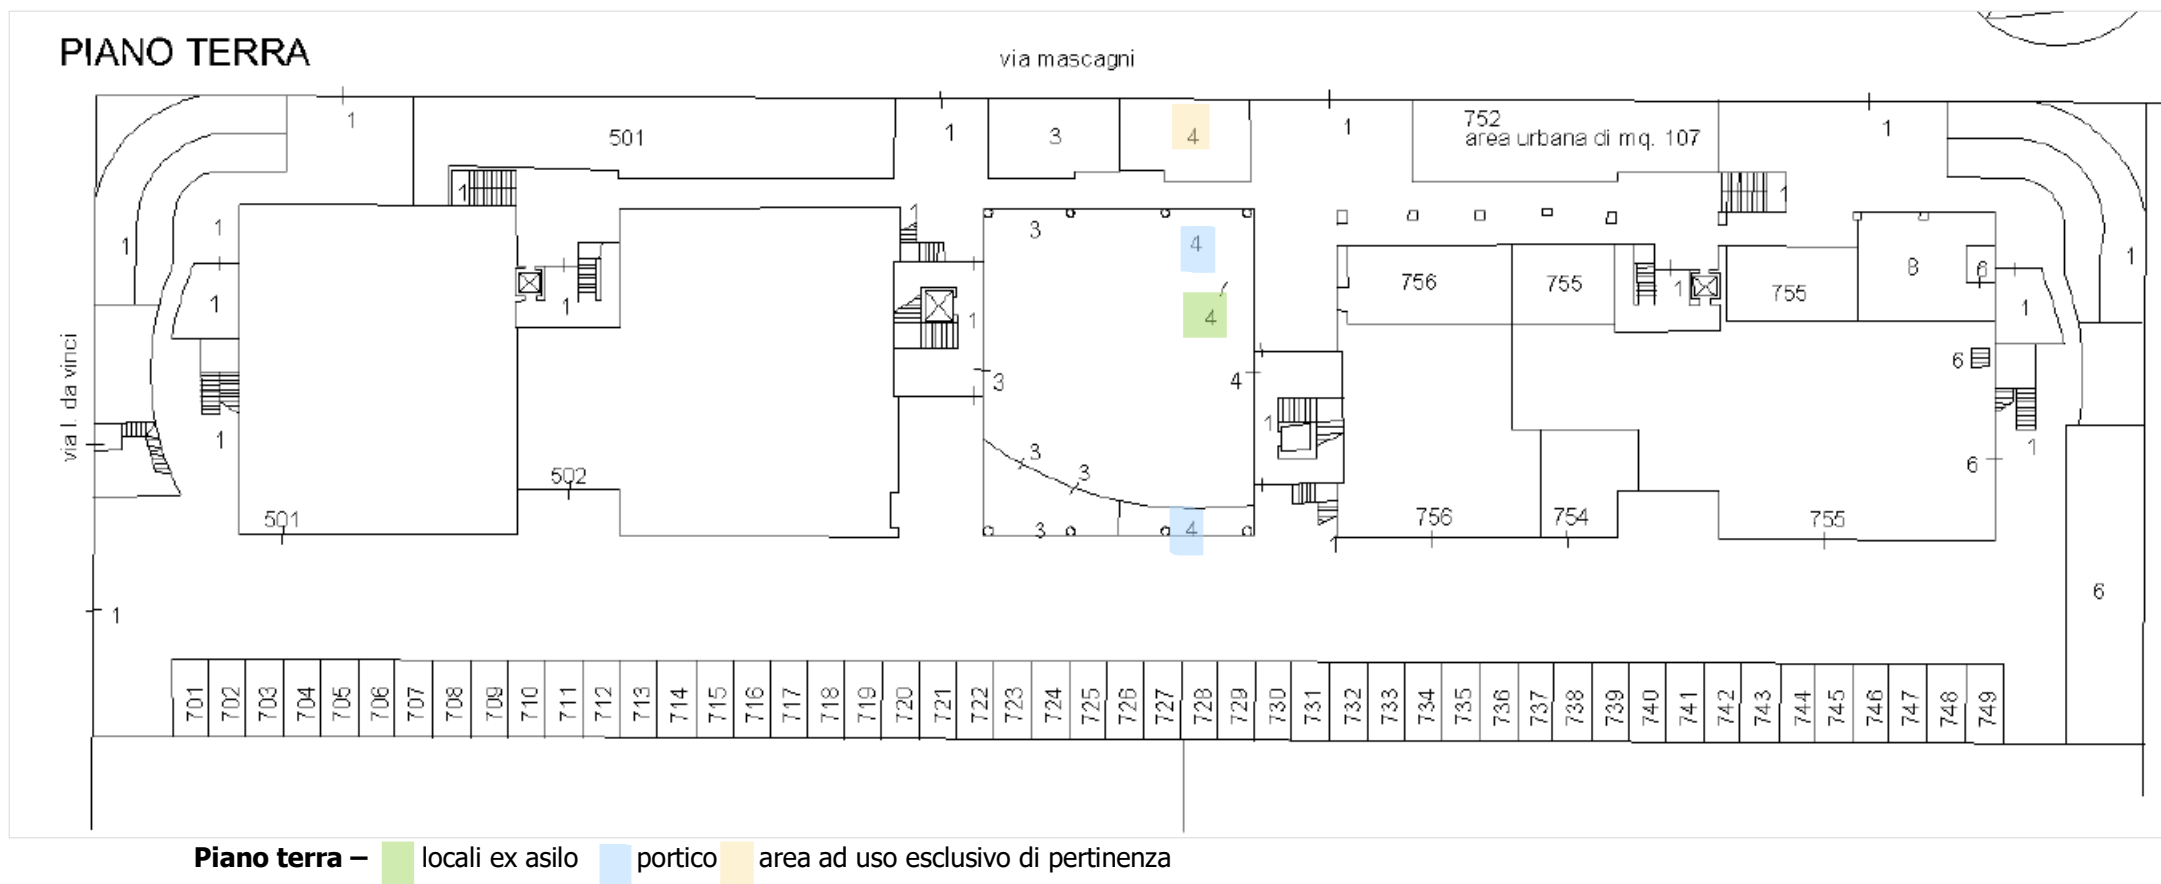

Agenzia del Territorio
CATASTO FABBRICATI
Ufficio provinciale di
Milano


Dichiarazione protocollo n. MI0799710 del 22/12/2006
Pianimetria di u.d.v. in Comune di Caserile
Via Leonardo Da Vinci

021
Scheda n. 1
Scala 1:200

cdv. SC

Identificativi Catastali:
Sezione:
Foglio: 8
Particella: 169
Subalterno: 4

Compilata da:
Perez Vincenzo
Iscritto all'albo:
Geometri
Prov. Milano

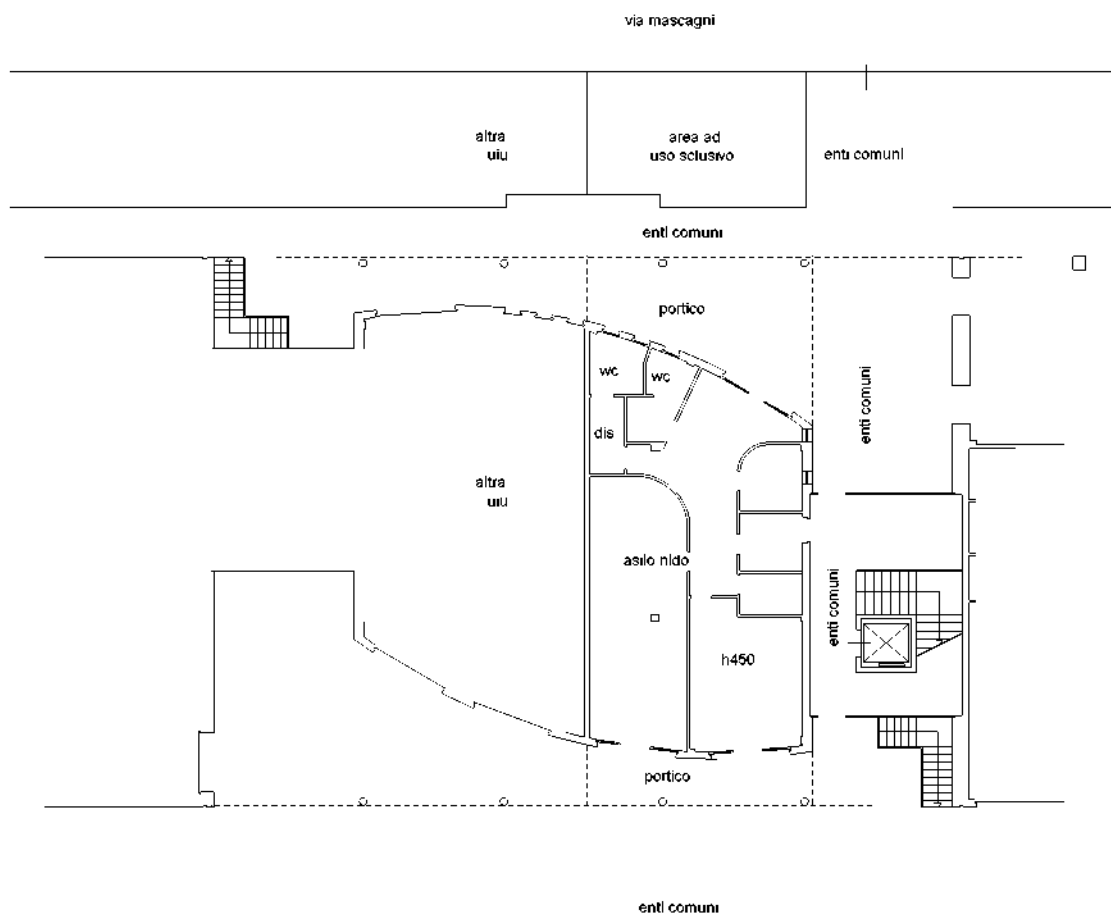

Documentazione fotografica Lotto 4



- | | |
|---|---|
| 1 | Ingresso al fabbricato dalla via L. da Vinci |
| 2 | Ingresso al parcheggio pubblico dalla via L. da Vinci |



3	Vista ingresso lotto dal cortile comune
4	Vista portico con accesso laterale al lotto
5	Vista portico antistante al cortile comune
6	Portico su via P. Mascagni
7	Cortile su via P. Mascagni con porzione di area esclusiva di pertinenza
8	Interno locali ex asilo



9	Interno locali ex asilo
10	Interno locali ex asilo
11	Interno locali ex asilo
12	Interno locali ex asilo
13	Interno locali ex asilo con porzioni di controsoffitto precipitato
14	Interno locali ex asilo



15	Interno locali ex asilo
16	Servizi igienici
17	Servizi igienici
18	Servizi igienici
19	Controsoffitto con porzioni precipitate