

Agenzia del Territorio
CATASTO FABBRICATI
Ufficio Provinciale di
Milano

Dichiarazione protocollo n. MI0277534 del 02/04/2009

Planimetria di u.i.u. in Comune di Paderno Dugnano

Via Bruno Buozzi

civ. 52

Identificativi Catastali:

Sezione:

Foglio: 24

Particella: 87

Subalterno: 751

Compilata da:

Iscritto all'albo:
Geometri


Prov. Milano

N.

Scheda n. 1

Scala 1:200

M. 87 S. 751
M. 525 S. 701

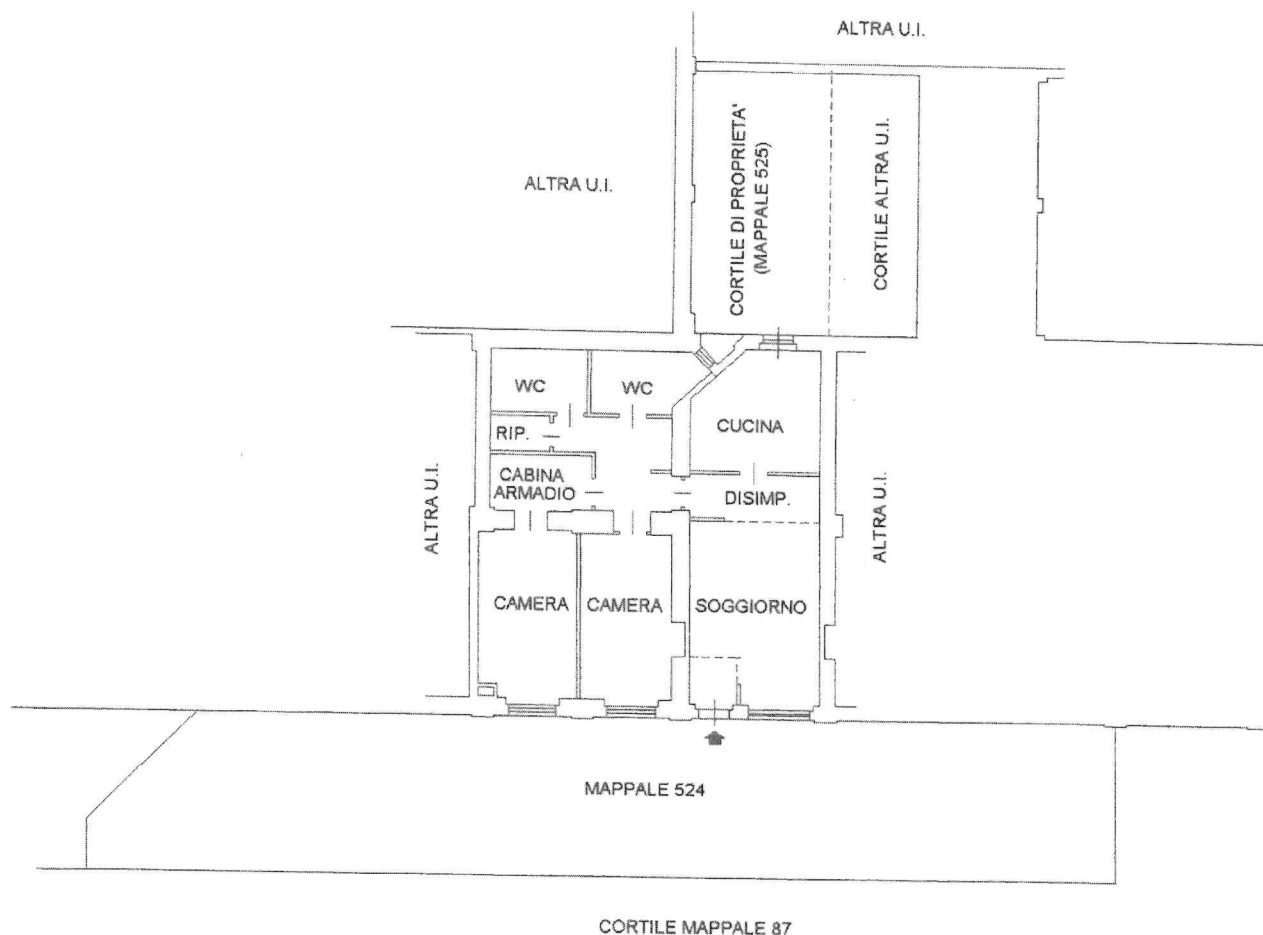

MAPPALE 524

CORTILE MAPPALE 87

PIANO TERRA
H 300



Ultima planimetria in atti

Data: 02/05/2024 - n. T310548 - Richiedente: LFRRNT53B16L5830

Totale schede: 1 - Formato di acquisizione: A4(210x297) - Formato stampa richiesto: A4(210x297)