

Agenzia delle Entrate  
CATASTO FABBRICATI  
Ufficio Provinciale di  
Milano

Dichiarazione protocollo n. MI0361396 del 18/12/2020

Comune di Bovisio-masciago

Via Alfieri

civ. 36

Identificativi Catastali:

Sezione:

Foglio: 7

Particella: 849

Subalterno: 25

Compilata da:

Dezuanni Simone

Iscritto all'albo:  
Geometri

Prov. Milano

N. 8830

Planimetria


Scheda n. 1

Scala 1:200

PIANO QUARTO


H 3.00m

cortile comune

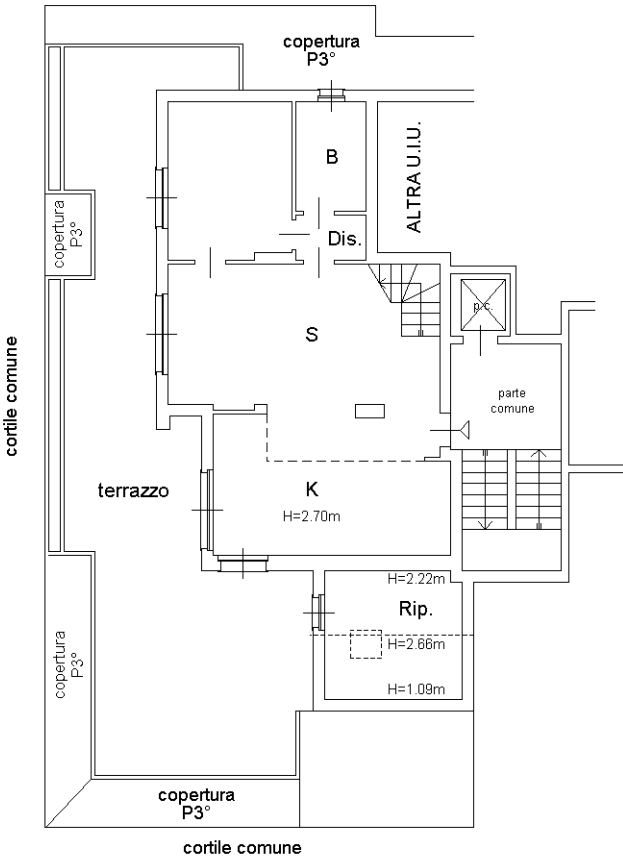

PIANO QUINTO SOTTOTETTO

cortile comune

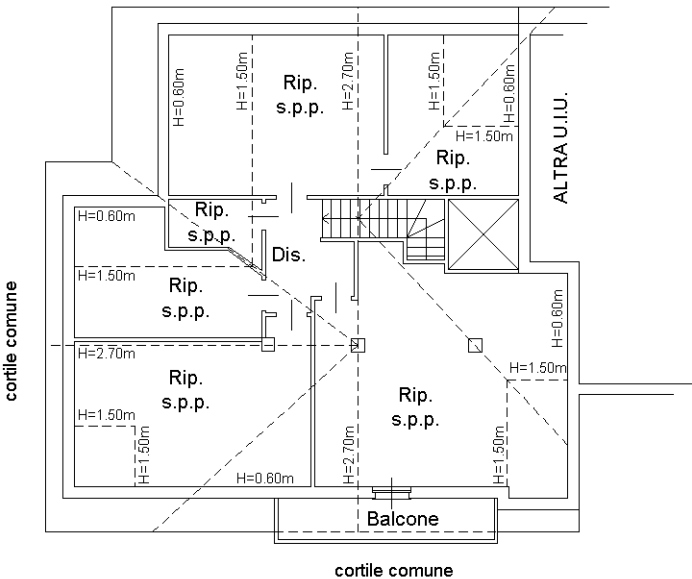

Ultima planimetria in atti