



Agenzia del Territorio
CATASTO FABBRICATI
Ufficio Provinciale di
Varese

| | |
|---------------------------------------------------|--------------------|
| Dichiarazione protocollo n. 311039 del 17/10/2002 | |
| Planimetria di u.i.u. in Comune di Albizzate | |
| Via Giuseppe Mazzini | |
| civ. 1 | |
| Identificativi Catastali: | Compilata da: |
| Sezione: AL | Vanoni Massimo |
| Foglio: 7 | Iscritto all'albo: |
| Particella: 2309 | Geometri |
| Subalterno: 2 | Prov. Varese |
| | N. 2164 |

Scheda n. 1 Scala 1:200

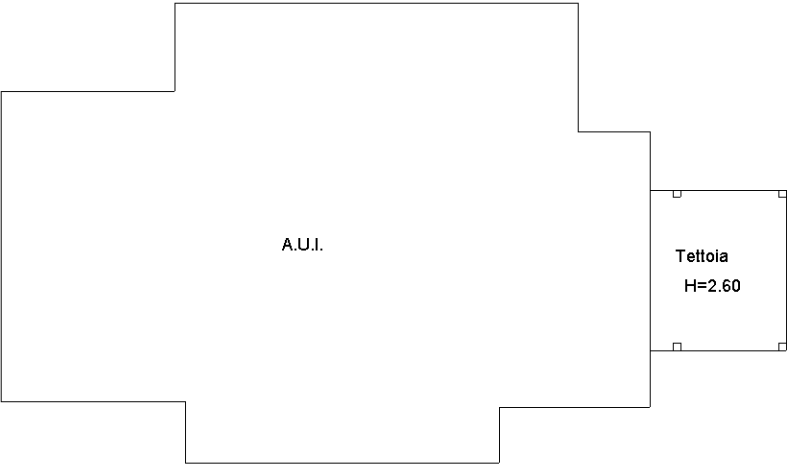

PIANO TERRENO

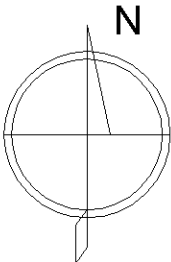

Ultima planimetria in atti