

Firmato Da: LUCCI LIDO Enesso Da: ARUBAPEC S.P.A. NG CA 3 Serial#: 5ea4349200e6a821525a2c7302211dc6

Compilata da:
Baldolunghi Massimo
Iscritto all'albo:
Geometri
Prov. Arezzo N. 1027

Identificativi Catastali:
Sezione:
Foglio: 44
Particella: 640
Subalterno: 21

Dichiarazione protocollo n. AR0175200 del 21/09/2009
Planimetria di u.i.u. in Comune di Castiglion Fiorentino
Via Adua civ. SNC

Agenzia del Territorio
CATASTO FABBRICATI
Ufficio provinciale di
Arezzo

Scala 1: 200

Fg. 44 p.lla 1213

Fg. 44 p.lla 150

PIANO PRIMO

Via Adua

Strada Regionale N. 71

PIANO TERRA

scala a comune

scala a comune

soggiorno - pranzo
h = mt 2,70

bagno


camera

terrazza

Strada Regionale N. 71

Agenzia del Territorio CATASTO FABBRICATI Ufficio Provinciale di Arezzo	Dichiarazione protocollo n. AR0175200 del 21/09/2009	
	Planimetria di u.i.u. in Comune di Castiglion Fiorentino	
	Via Adua	civ. SNC
	Identificativi Catastali:	Compilata da:
	Sezione:	Baldolunghi Massimo
	Foglio: 44	Iscritto all'albo:
	Particella: 640	Geometri
	Subalterno: 26	Prov. Arezzo
		N. 1027


Scheda n. 1	Scala 1:200
-------------	-------------

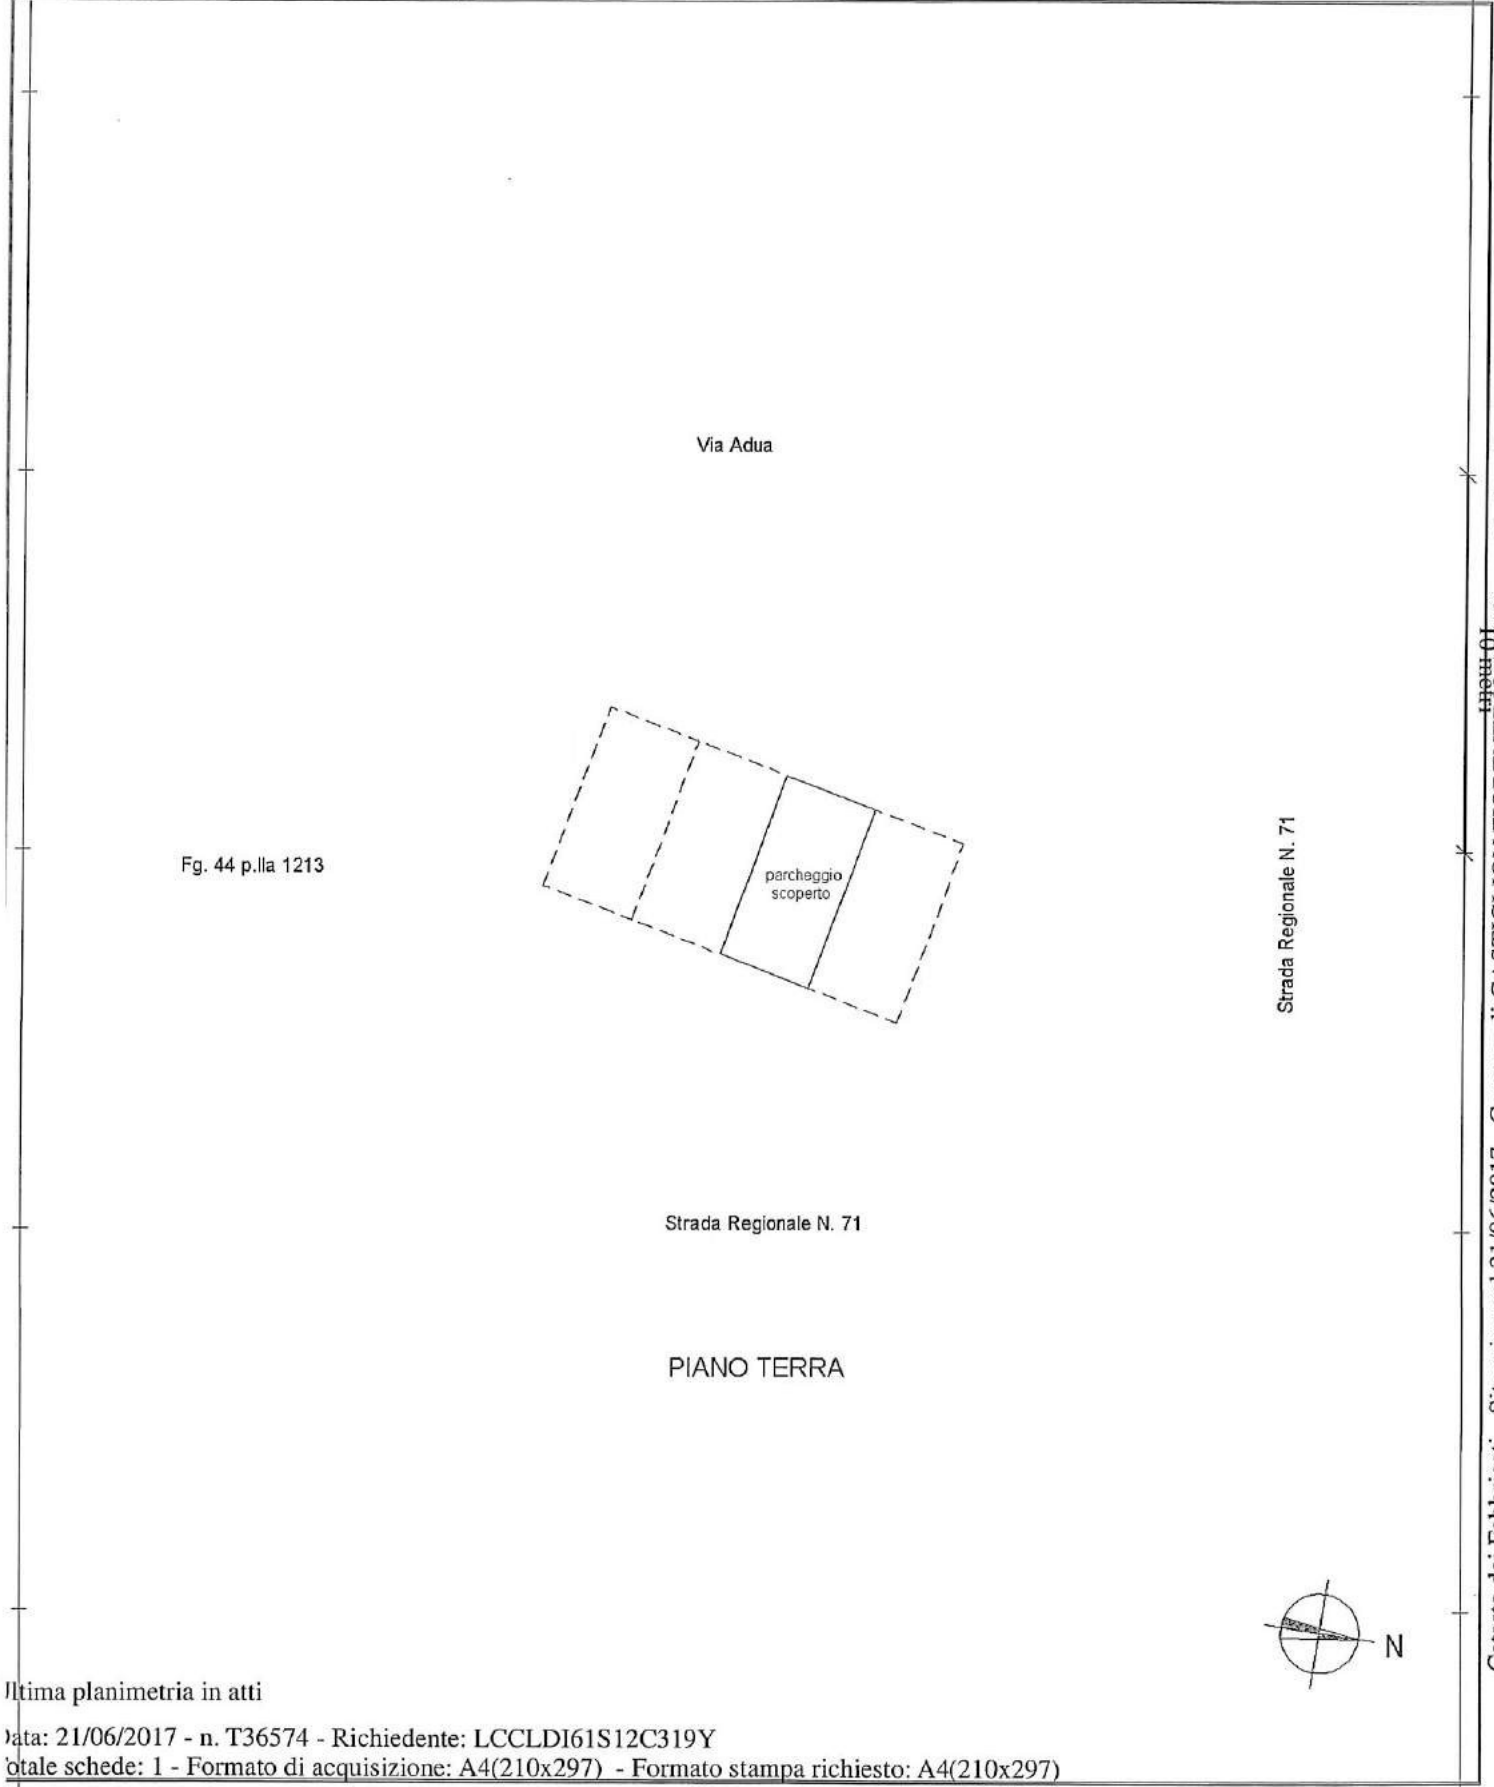

Catasto dei Fabbricati - Situazione al 21/06/2017 - Comune di CASTIGLION FIORENTINO (C319) - < Foglio: 44 - Particella: 640 - Subalterno: 26 >
VIA ADUA SNC - Piano: T.
Firmato Da: LUCCI LIDO Emesso Da: ARUBAPEC S.P.A. NG CA 3 Serial#: 5ea4349200e6a821525a2c730221dc6

Agenzia del Territorio CATASTO FABBRICATI Ufficio Provinciale di Arezzo	Dichiarazione protocollo n. AR0175200 del 21/09/2009	
	Planimetria di u.i.u. in Comune di Castiglion Fiorentino	
	Via Adua	civ. SNC
	Identificativi Catastali:	Compilata da: Baldolunghi Massimo
	Sezione:	Iscritto all'albo: Geometri
	Foglio: 44	Prov. Arezzo
	Particella: 640	N. 1027
	Subalterno: 27	


Scheda n. 1	Scala 1:200
-------------	-------------

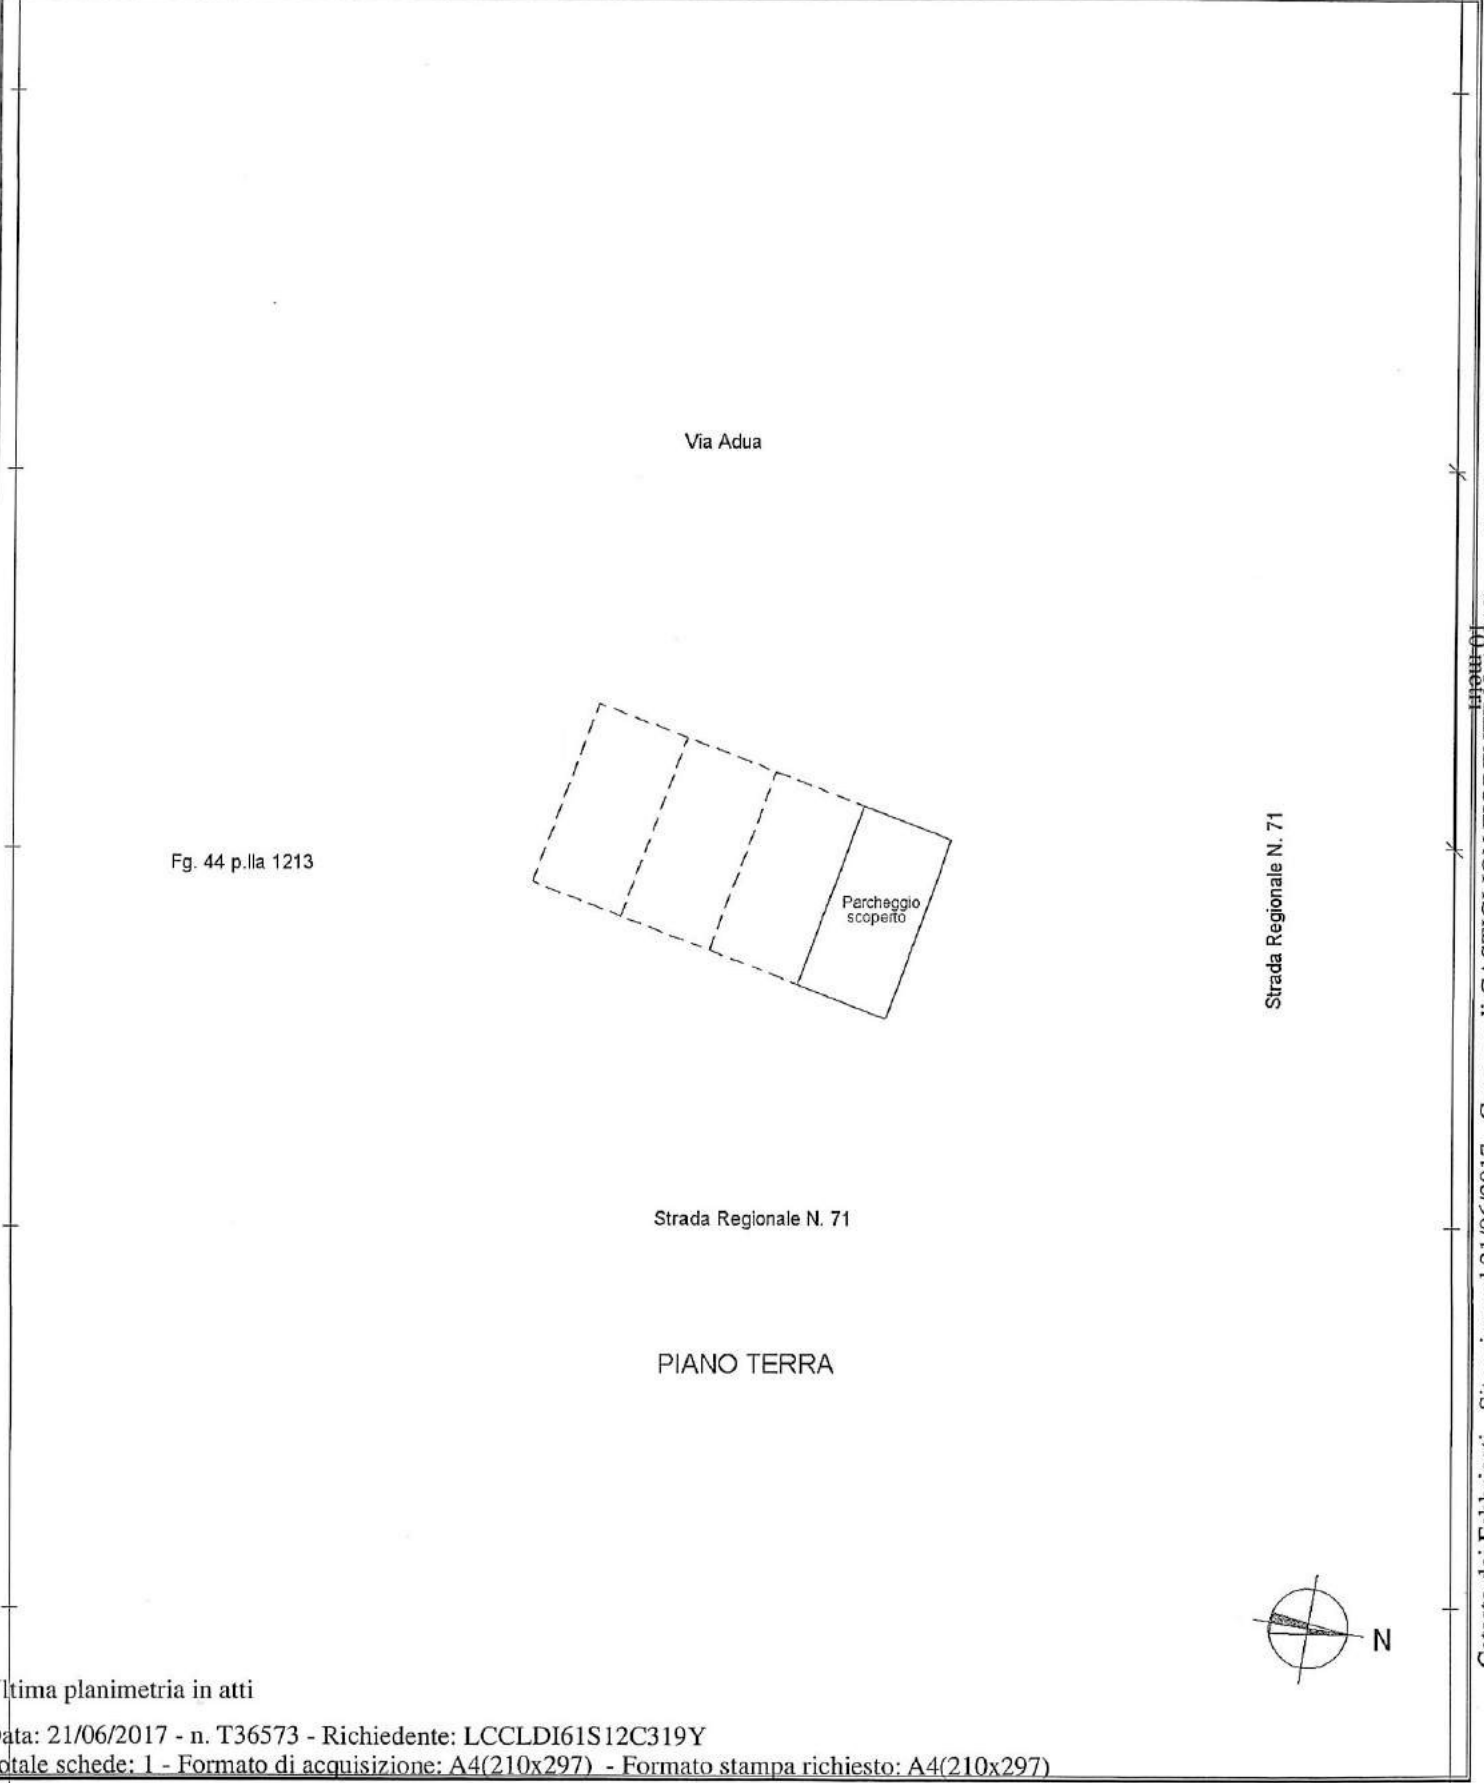

Catasto dei Fabbricati - Situazione al 21/06/2017 - Comune di CASTIGLION FIORENTINO (C319) - < Foglio: 44 - Particella: 640 - Subalterno: 27 >
VIA ADUA SNC - Rione: T.

Firmato Da: LUCCI LIDO Emesso Da: ARUBAPEC S.P.A. NG CA 3 Serial#: 5ea4349200e6a821525a2c730221dc6

ELABORATO PLANIMETRICO		Compilato da: Gallucci Sandro		Iscritto all'albo: Architetti		Prov. Arezzo		N. 00334	
Comune di Castiglion Fiorentino		Sezione:		Foglio: 44		Particella: 640		del	
Dimostrazione grafica del subalterno		Tipo Mappale n.		del		23/06/2011		del	

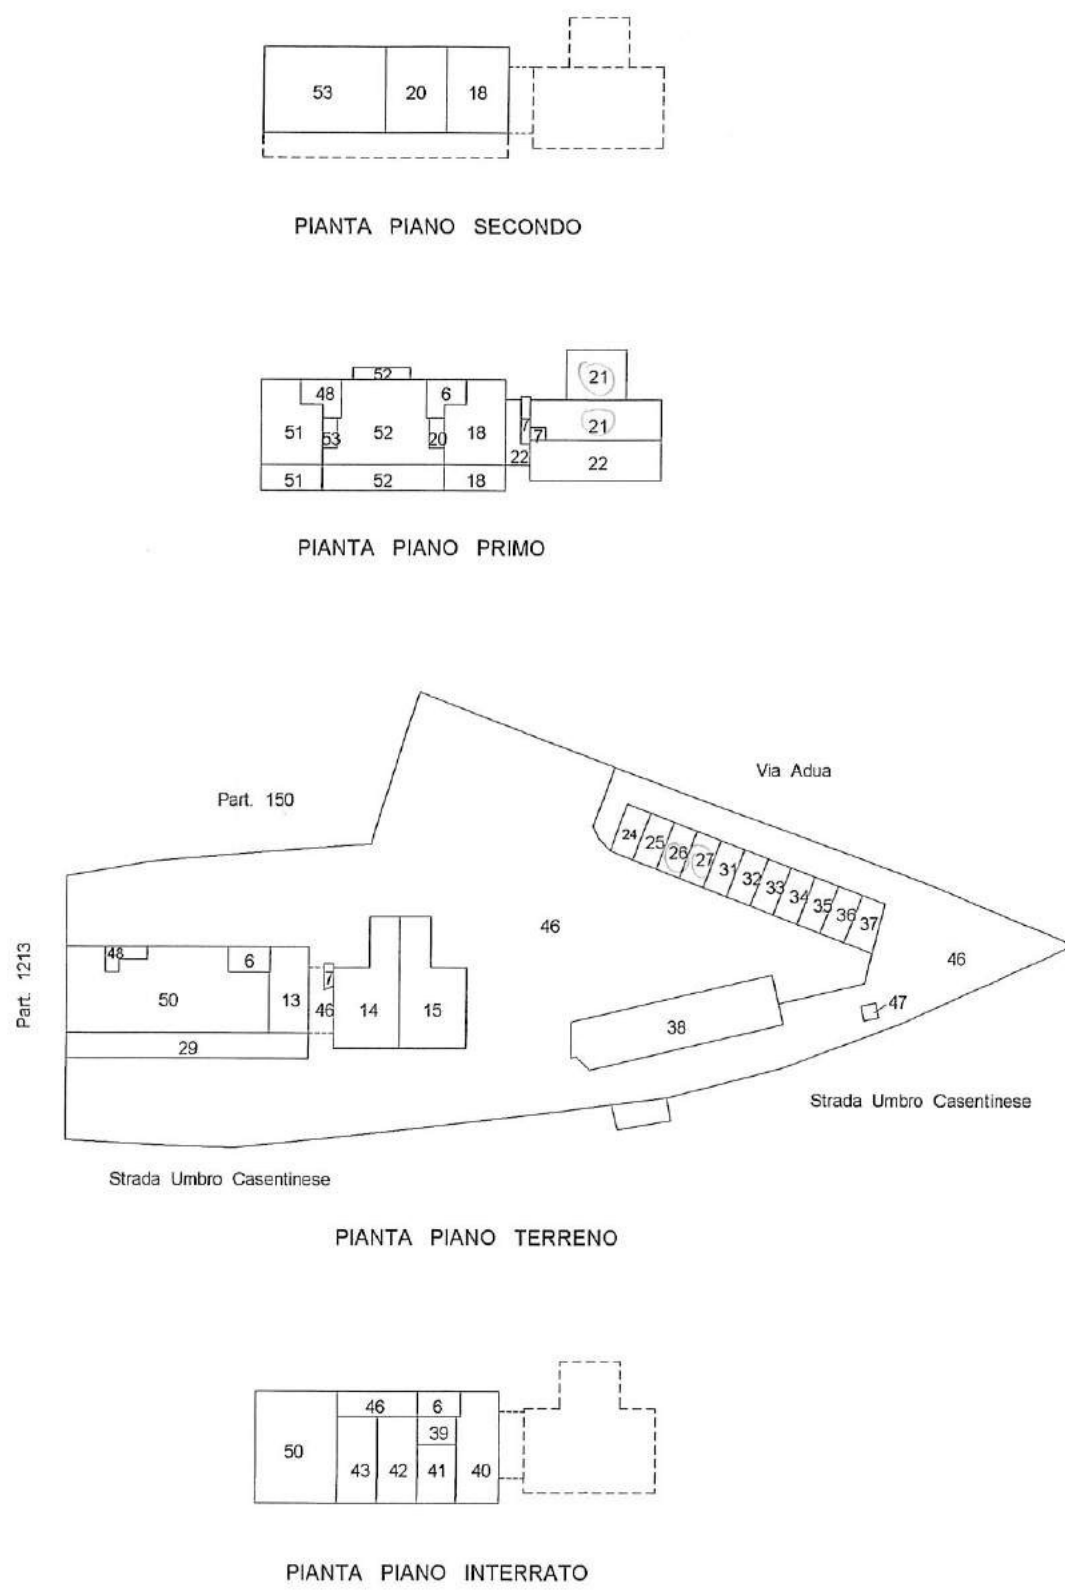

Carasto dei Fabbricati - Situazione al 21/06/2017 - Comune di CASTIGLION FIORENTINO (C319) - < Foglio: 44 - Particella: 640 - Elaborato planimetrico >

Firmato Da: LUCCI LIDO Emesso Da: ARUBAPEC S.P.A. NG CA 3 Serial#: 5ea4349200e6a821525a2c7302211dc6

