



ALLEGATO 1

PLANIMETRIA E SEQUENZE FOTOGRAFICHE



PLANIMETRIA INDICATIVA CON RIFERIMENTI FOTOGRAFICI
UNITÀ IMMOBILIARE SITA IN VIA FEREGGIANO CIV.185 INT.8

PIANO TERZO

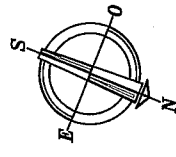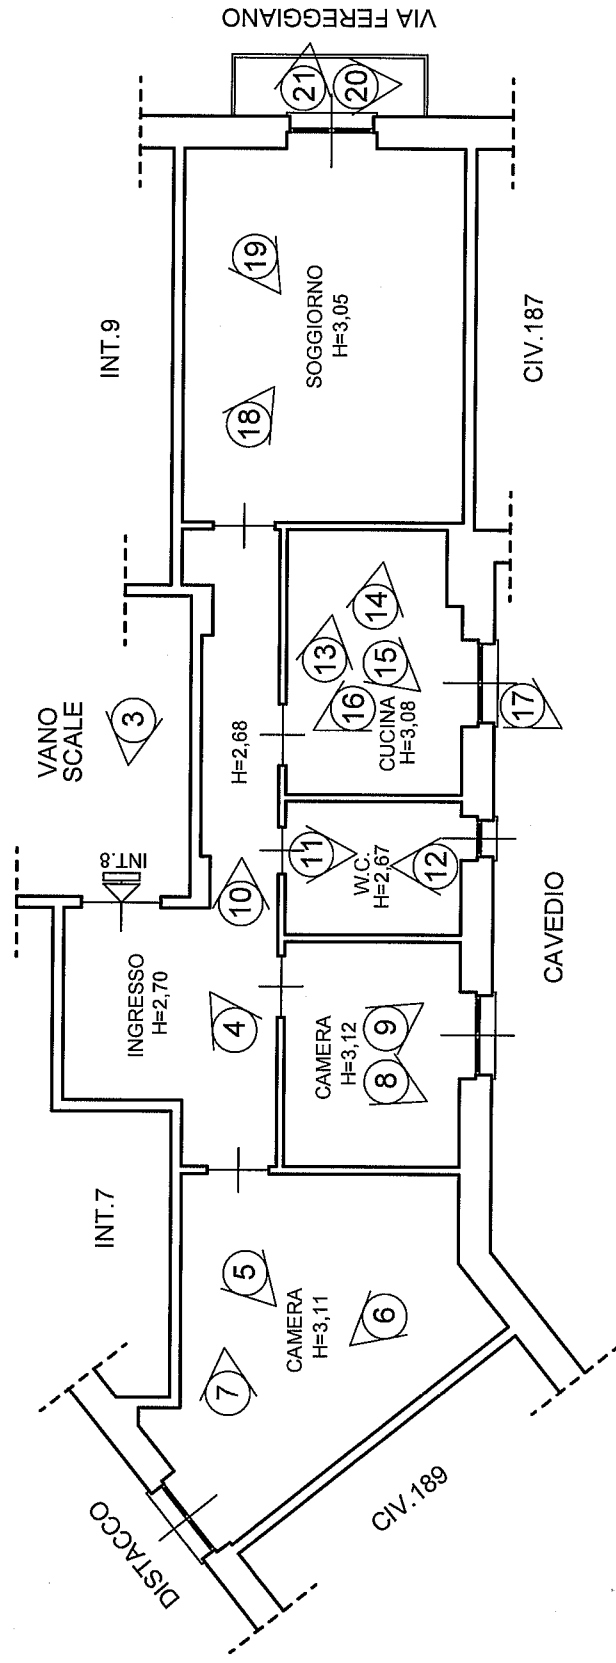

SCALA 1:100

RIFERIMENTI FOTOGRAFICI

ALLEGATI FOTOGRAFICI ESTERNI





FOTOGRAFIA N°1



FOTOGRAFIA N°2

Geom. Jonny ANTICHI
Studio Tecnico Professionale
Via C. Barabino 30/2 - 16129 Genova - Tel. 010-542300





FOTOGRAFIA N°3

Geom. Jonny ANTICHI

Studio Tecnico Professionale
Via C. Barabino 30/2 - 16129 Genova - Tel. 010-542300



ALLEGATI FOTOGRAFICI INTERNI





FOTOGRAFIA N°4



FOTOGRAFIA N°5





FOTOGRAFIA N°6



FOTOGRAFIA N°7

Geom. Jonny ANTICHI
Studio Tecnico Professionale
Via C. Barabino 30/2 - 16129 Genova - Tel. 010-542300





FOTOGRAFIA N°8



FOTOGRAFIA N°9

Geom. Jonny ANTICHI
Studio Tecnico Professionale
Via C. Barabino 30/2 - 16129 Genova - Tel. 010-542300





FOTOGRAFIA N°10



FOTOGRAFIA N°11

Geom. Jonny ANTICHI
Studio Tecnico Professionale
Via C. Barabino 30/2 - 16129 Genova - Tel. 010-542300





FOTOGRAFIA N°12



FOTOGRAFIA N°13





FOTOGRAFIA N°14




FOTOGRAFIA N°15

Geom. Jonny ANTICHI
Studio Tecnico Professionale
Via C. Barabino 30/2 - 16129 Genova - Tel. 010-542300





FOTOGRAFIA N°16

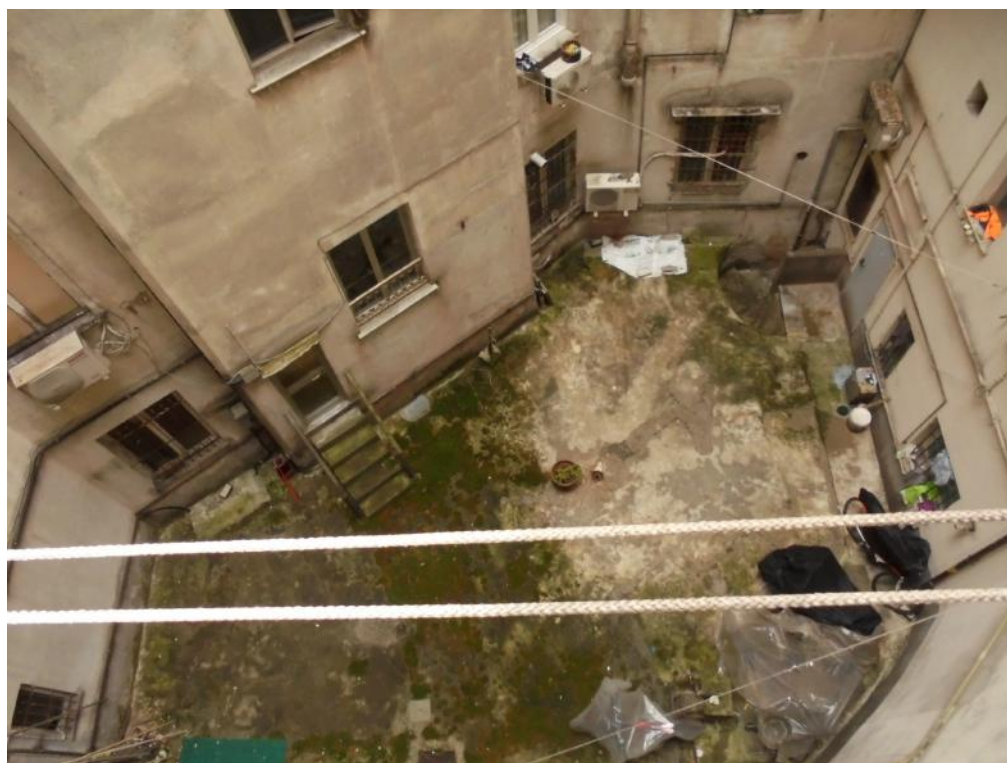

FOTOGRAFIA N°17

Geom. Jonny ANTICHI
Studio Tecnico Professionale
Via C. Barabino 30/2 - 16129 Genova - Tel. 010-542300






FOTOGRAFIA N°18



FOTOGRAFIA N°19



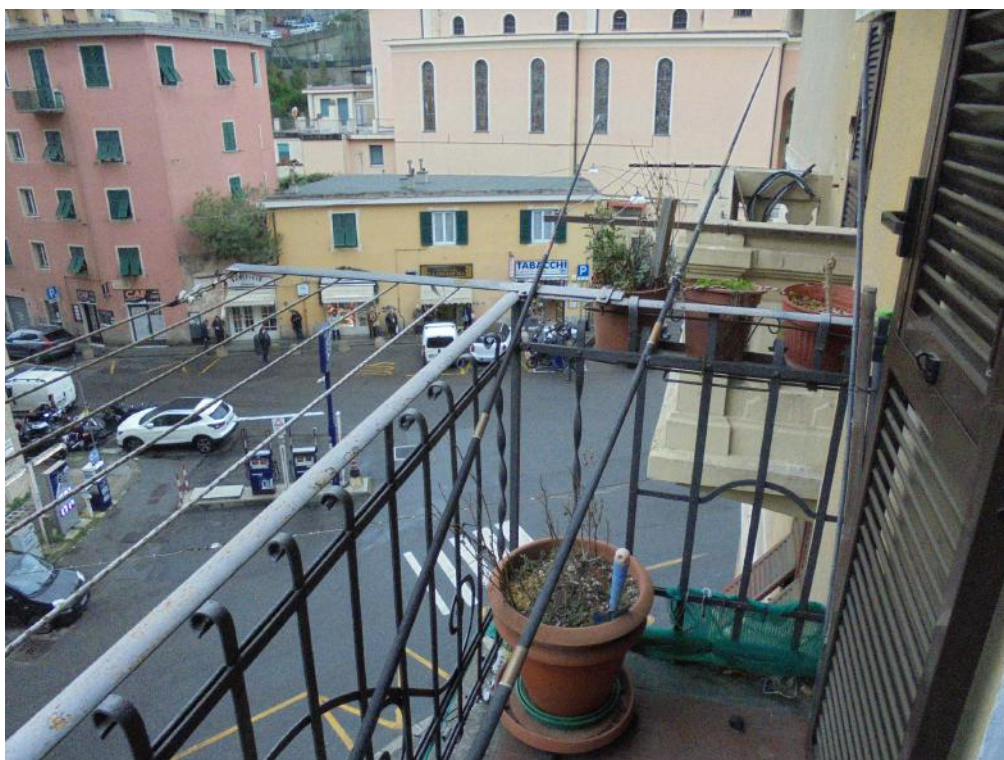

FOTOGRAFIA N°20



FOTOGRAFIA N°21

