

Agenzia del Territorio
CATASTO FABBRICATI
Ufficio Provinciale di
Pesaro

Dichiarazione protocollo n. PS0015999 del 29/01/2007

Planimetria di u.i.u. in Comune di Pergola

Viale Catria

civ. SNC

Identificativi Catastali:

Sezione:

Foglio: 63

Particella: 368

Subalterno: 18

Compilata da:

Fiori Fabio

Iscritto all'albo:


Geometri

Prov. Ancona

N. 1533

Scheda n. 1

Scala 1:200

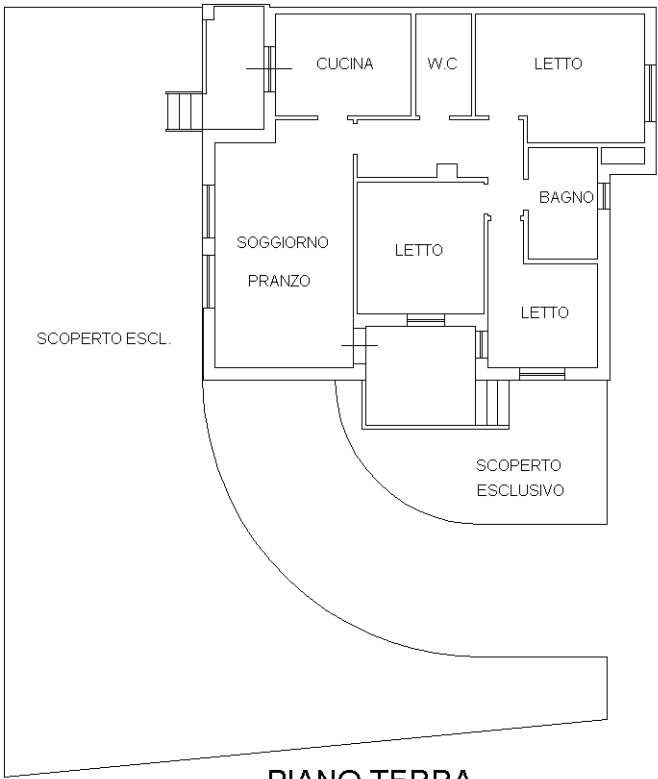

PIANO TERRA
(H=2,70)

Ultima planimetria in atti