

Agenzia delle Entrate
CATASTO FABBRICATI
Ufficio Provinciale di
Foggia

Dichiarazione protocollo n. FG0116581 del 04/06/2014

Planimetria di u.i.u. in Comune di Foggia

Viale Luigi Einaudi

civ. 4

Identificativi Catastali:

Sezione:

Foglio: 93

Particella: 1339

Subalterno: 15

Compilata da:

Cavaliere Angelo

Iscritto all'albo:


Geometri

Prov. Foggia

N. 01297

Scheda n. 1

Scala 1:200

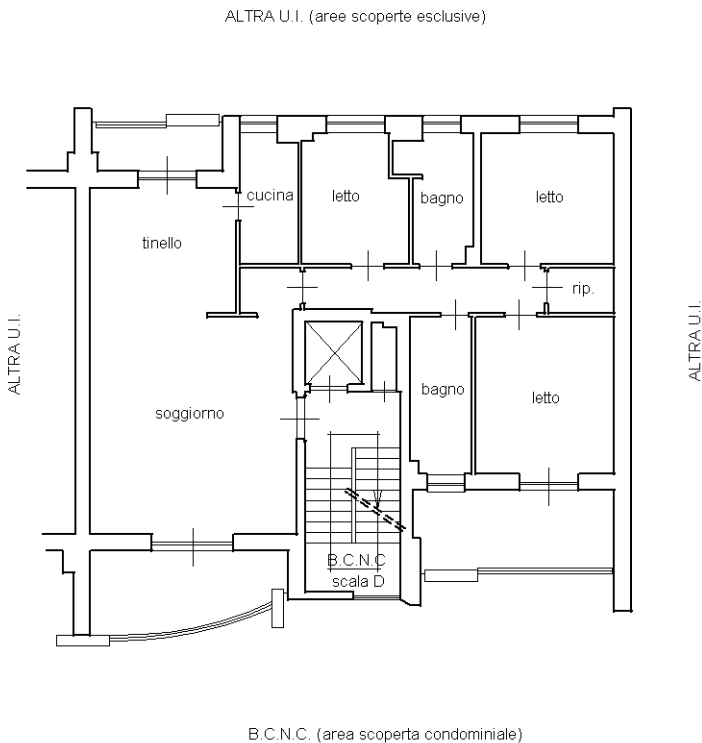

PIANO SECONDO

H. interna mt.2.80

Ultima planimetria in atti

