

ALLEGATO N.3

PLANIMETRIA CATASTALE

MODULARIO
F. rig. rend. 487




MINISTERO DELLE FINANZE
DIREZIONE GENERALE DEL CATASTO E DEI SS.TT.EE.
CATASTO EDILIZIO URBANO (RDL 13-4-1939, n. 652)

MOD. **BN** (CEU)

LIRE
500

Planimetria di u.i.u. in Comune di ROSSANO via L/ta' FADO TRIONTO civ.

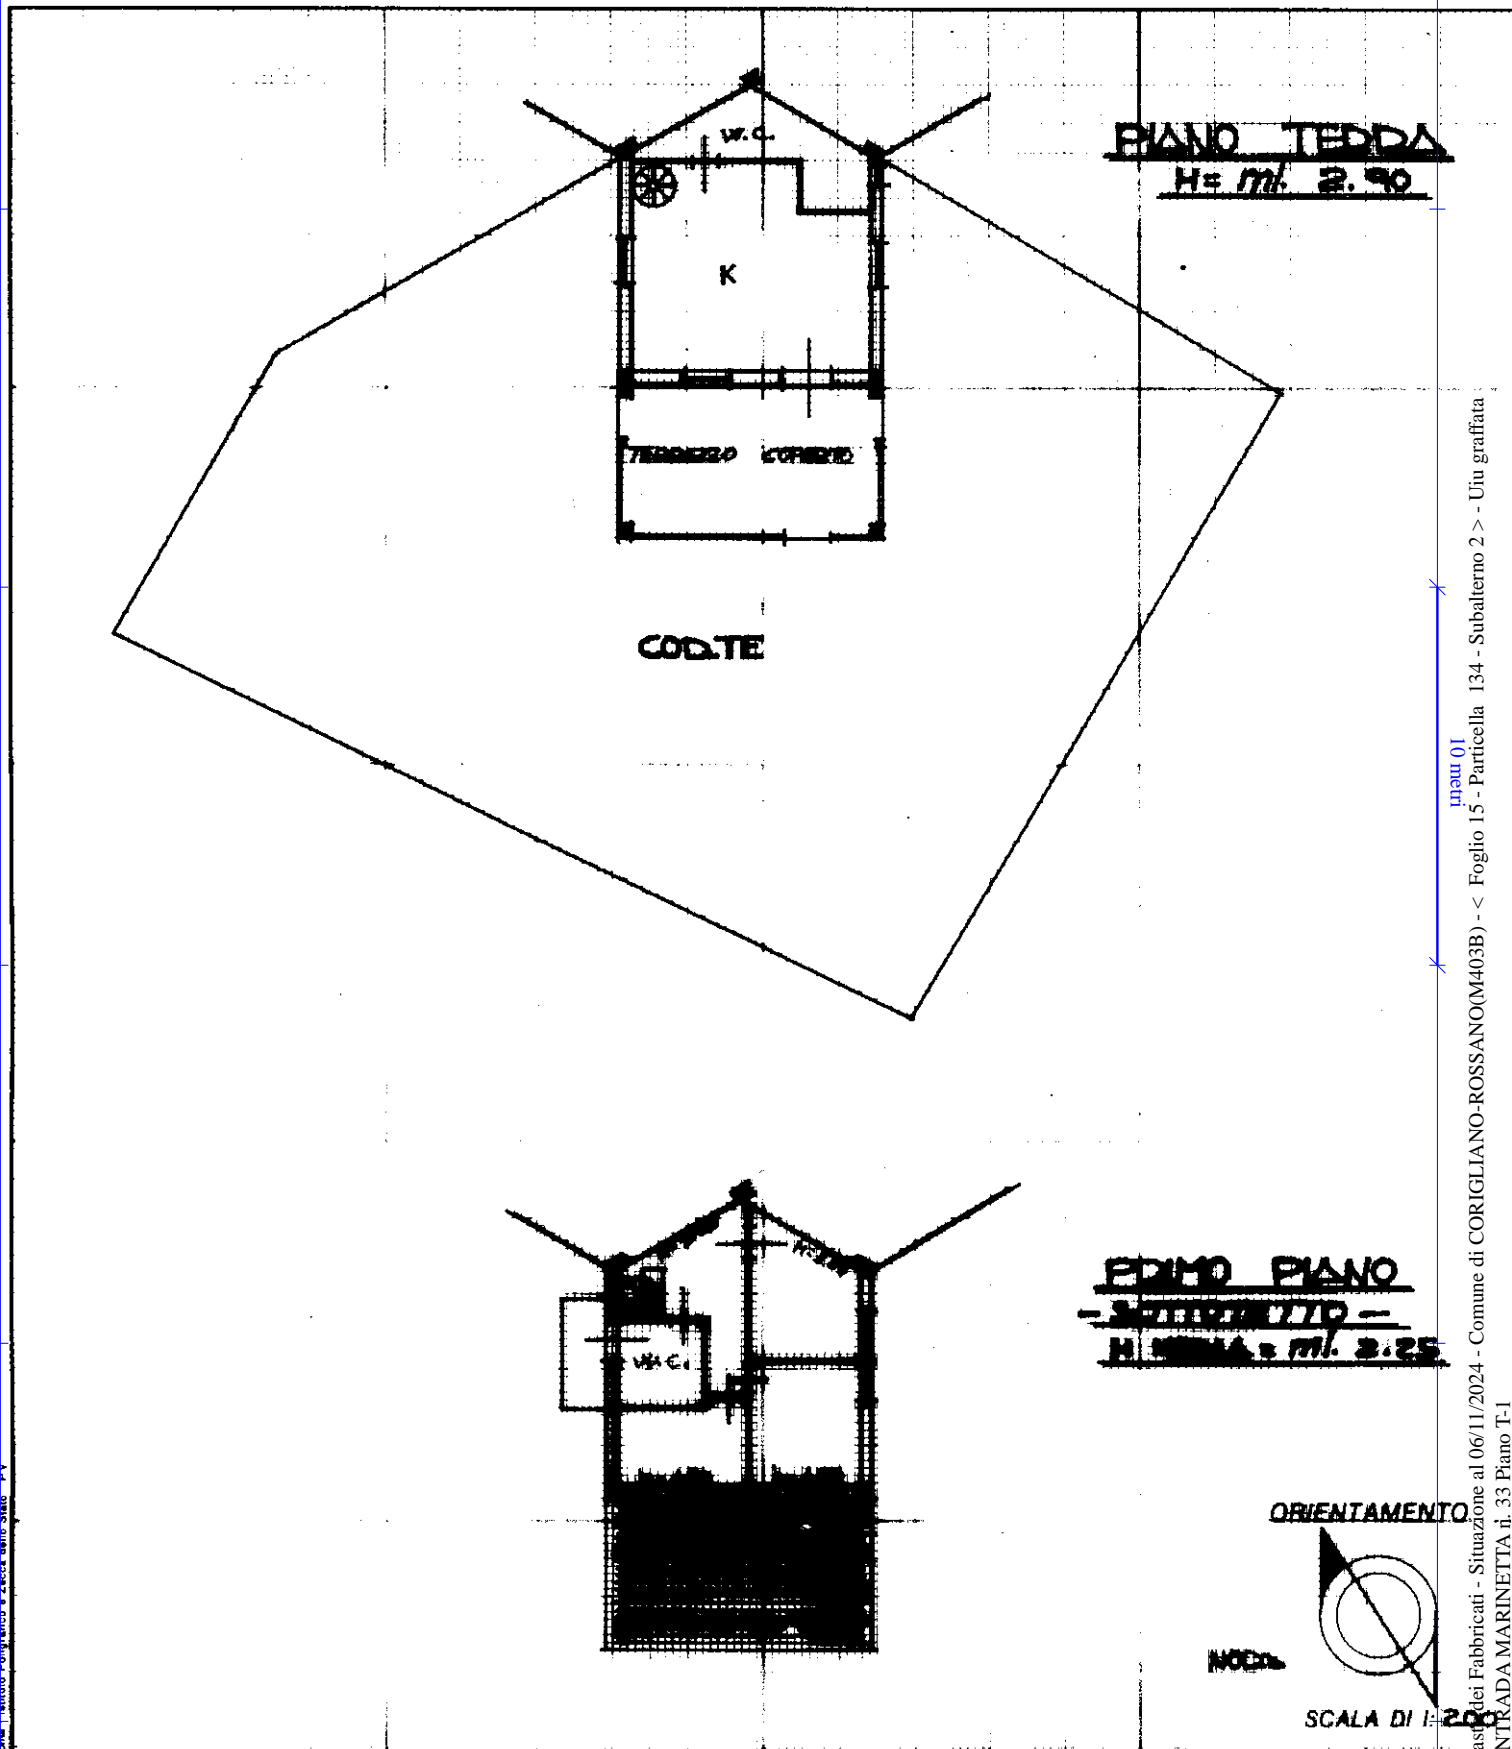

Dichiarazione di N.C. ☒

Ultima planimetria in atti

Denuncia di variazione ☐

Data presentazione: 25/11/1997 - Data: 06/11/2024 - n. T352658 - Richiedente: MRDFDL61A15C002A

Totale schede identificativi catastali: 15

Formato di acquisizione: A4 (210x297) - Formato stampa richiesto: A4 (210x297)

F. 15
n. 134 sub. 2
5

Compilata dal CEOM

(Titolo, cognome e nome)

DE MARTINO ALFONSO


iscritto all'albo dei CEOMETTI

della provincia di COSENZA 1263

data Firma Alfonso De Martino

RISERVATO ALL'UFFICIO

ORIENTAMENTO

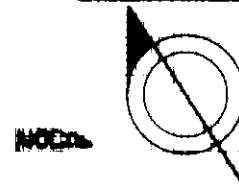

SCALA DI 1:200

Catasto dei Fabbricati - Situazione al 06/11/2024 - Comune di CORIGLIANO-ROSSANO(M403B) - < Foglio 15 - Particella 134 - Subalterno 2 > - Uiu graffiata : CONTRADA MARINETTA n. 33 Piano T-1