

Agenzia del Territorio
CATASTO FABBRICATI
Ufficio provinciale di
Parma


Scala 1: 200

Dichiarazione protocollo n. PR0212388 del 01/08/2007
Planimetria di u.i.u. in Comune di Felino
Via Ada Corbellini


civ. 8

Identificativi Catastali:
Sezione:
Foglio: 12
Particella: 648
Subalterno: 3

Compilata da:
Iembo Domenico
Iscritto all'albo:
Geometri
Prov. Crotone N. 273

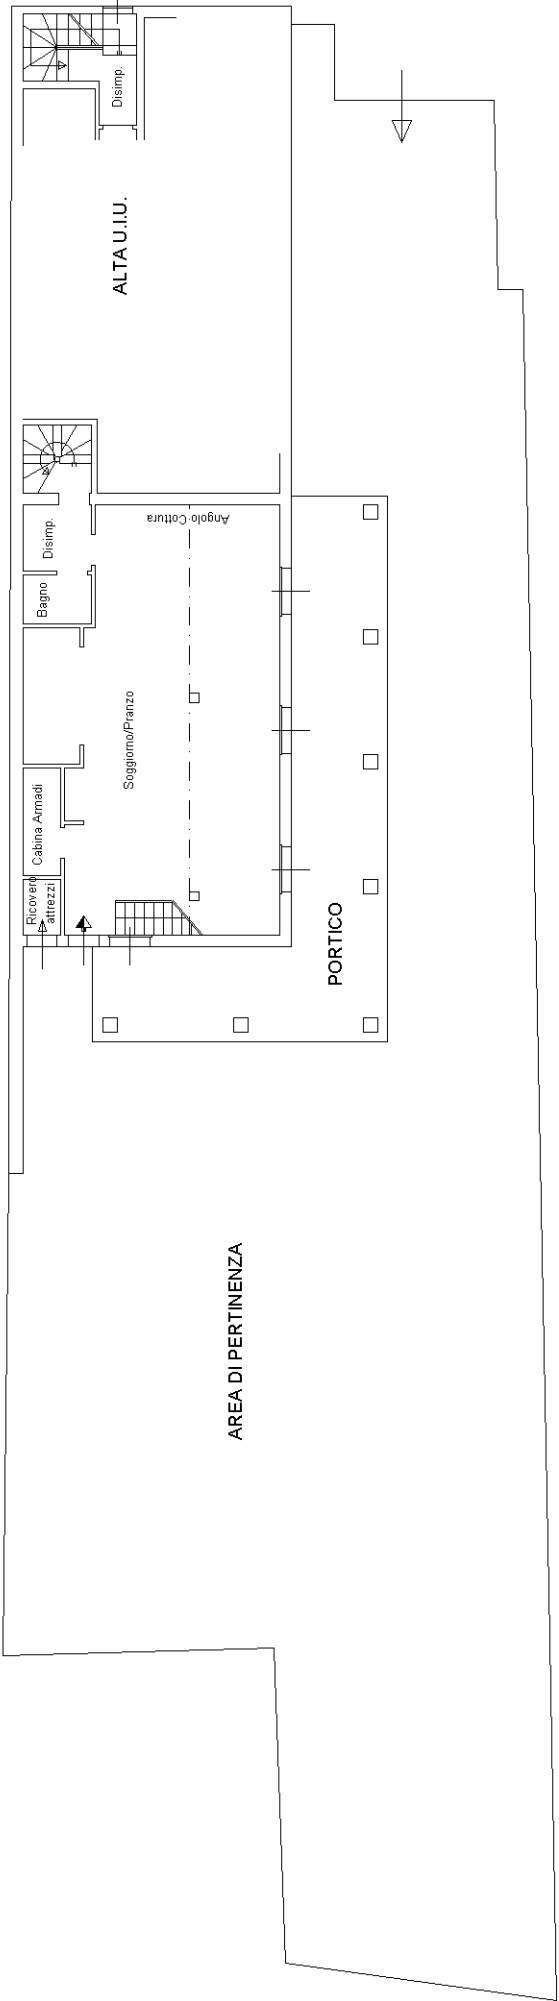

PIANO TERRA H=2.70

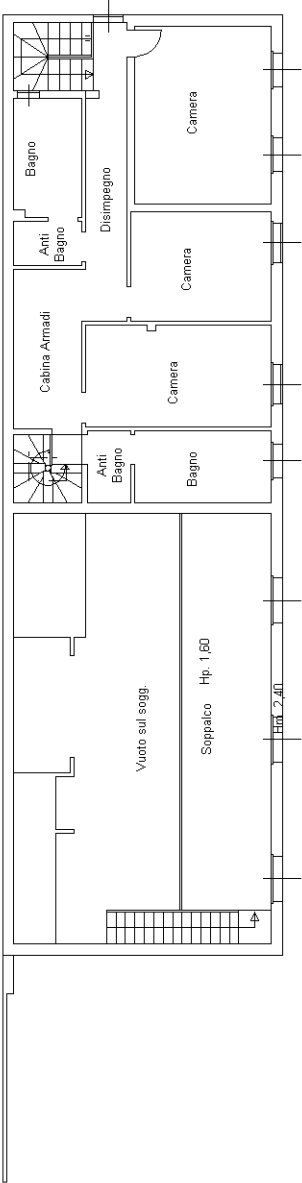

PIANO PRIMO H=3.14

Agenzia del Territorio
CATASTO FABBRICATI
Ufficio Provinciale di
Parma

Dichiarazione protocollo n. PR0212388 del 01/08/2007

Planimetria di u.i.u. in Comune di Felino

Via Ada Corbellini

civ. 8/1

Identificativi Catastali:

Sezione:

Foglio: 12

Particella: 648

Subalterno: 4

Compilata da:
Iembo Domenico


Iscritto all'albo:
Geometri

Prov. Crotone

N. 273

Scheda n. 1

Scala 1:200

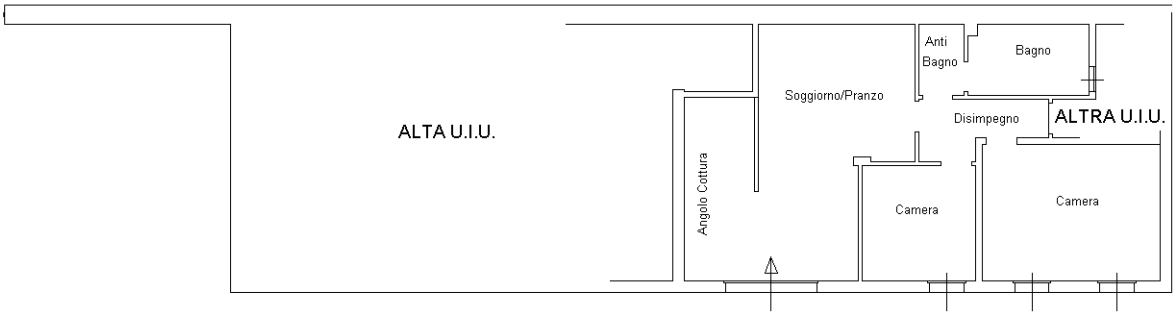


PIANO TERRA H=2.70




Ufficio provinciale di Parma
CATASTO FABBRICATI
Agenzia del Territorio

ELABORATO PLANIMETRICO	Compilato da: Imbo Domenico	Iscritto all'albo: Geometri	Prov. Crotone	N. 273
Comune di Felino	Sezione: Foglio: 12	Particella: 648	Prov. Crotone n. 01/08/2007	del
Dimostrazione grafica dei subalterni	Tipo Mappale n. 192197 del 04/07/2007 Scala 1 : 200			

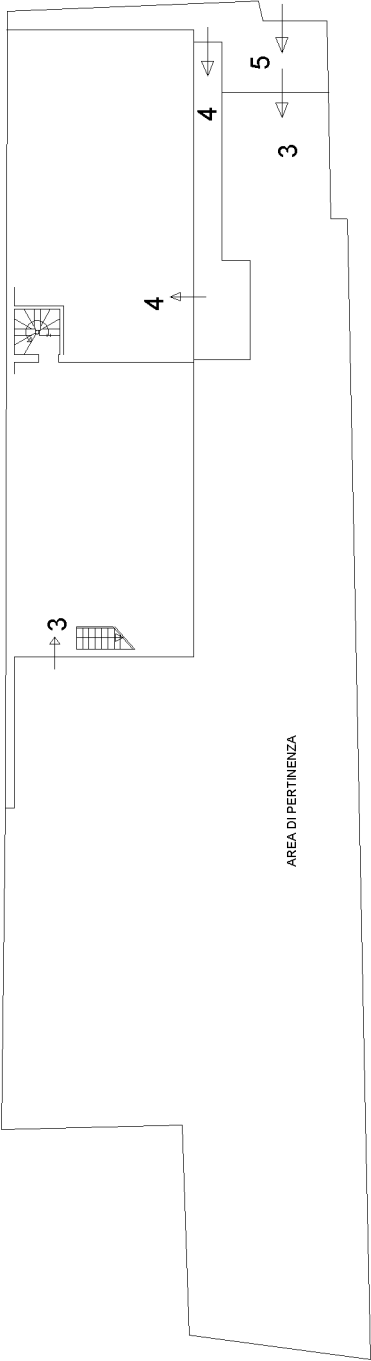

PIANO TERRA

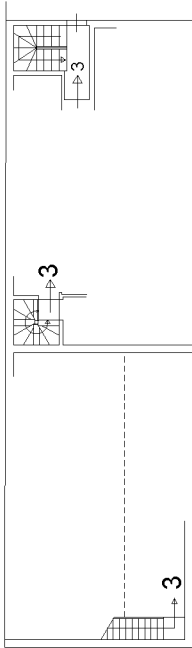

PIANO PRIMO





E=58800

I Particella: 648