



RILIEVO UNITA' IMMOBILIARE
OGGETTO DI ESECUZIONE
IMMOBILIARE - R.G. 108/2023

TRIBUNALE DI TRAPANI

c da Milagros - Paceco (TP)


PRODOTTO
P. 01

PRODOTTO
Geom. Vincenzo Agnello

elab. grafico
R_1


STATO ATTUALE FABBRICATO

1:100 02/06/2024 01

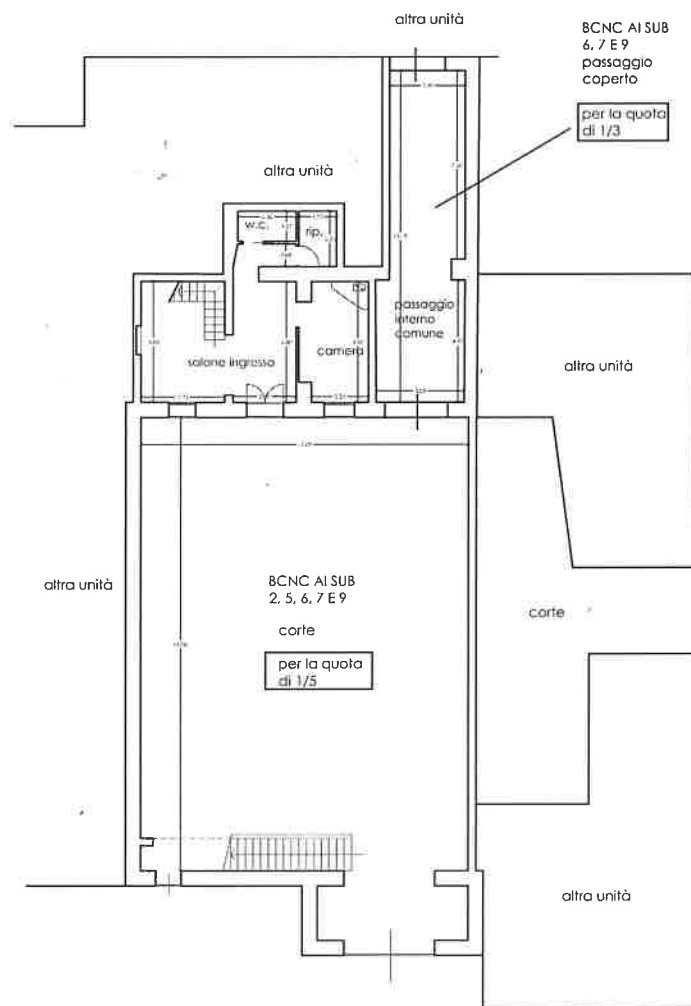

piano_TERRA

scala: 1/200 - 1/2 metri

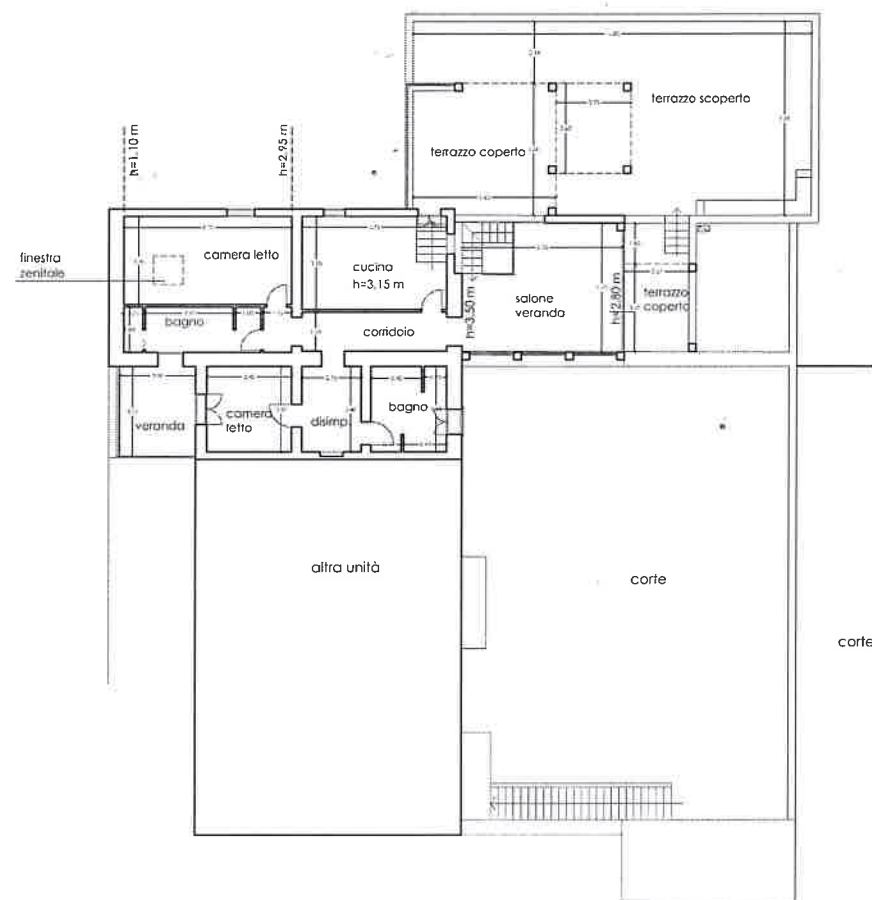

piano_PRIMO

scala: 1/200 - 1/2 metri