Data presentazione: 01/04/1981 - Data: 30/05/2019 - n. LT0039824 - Richiedente CTU NAMADIO E - Ultima Planimetria in atti

MODULARIO F. - Cat. S. T. - 315

MINISTERO DELLE FINANZE

DIREZIONE GENERALE DEL CATASTO E DEI SERVIZI TECNICI ERARIALI

Mod. B (*Nuovo Catasto Edilizio Urbano*)

Lire 50

NUOVO CATASTO EDILIZIO URBANO

(*R. DECRETO-LEGGE 13 APRILE 1939, N. 652*)

Planimetria dell'immobile situato nel Comune di NORMA *Via* PASS. S. GIOVANNI

Ditta

Allegata alla dichiarazione presentata all'Ufficio Tecnico Erariale di LATINA

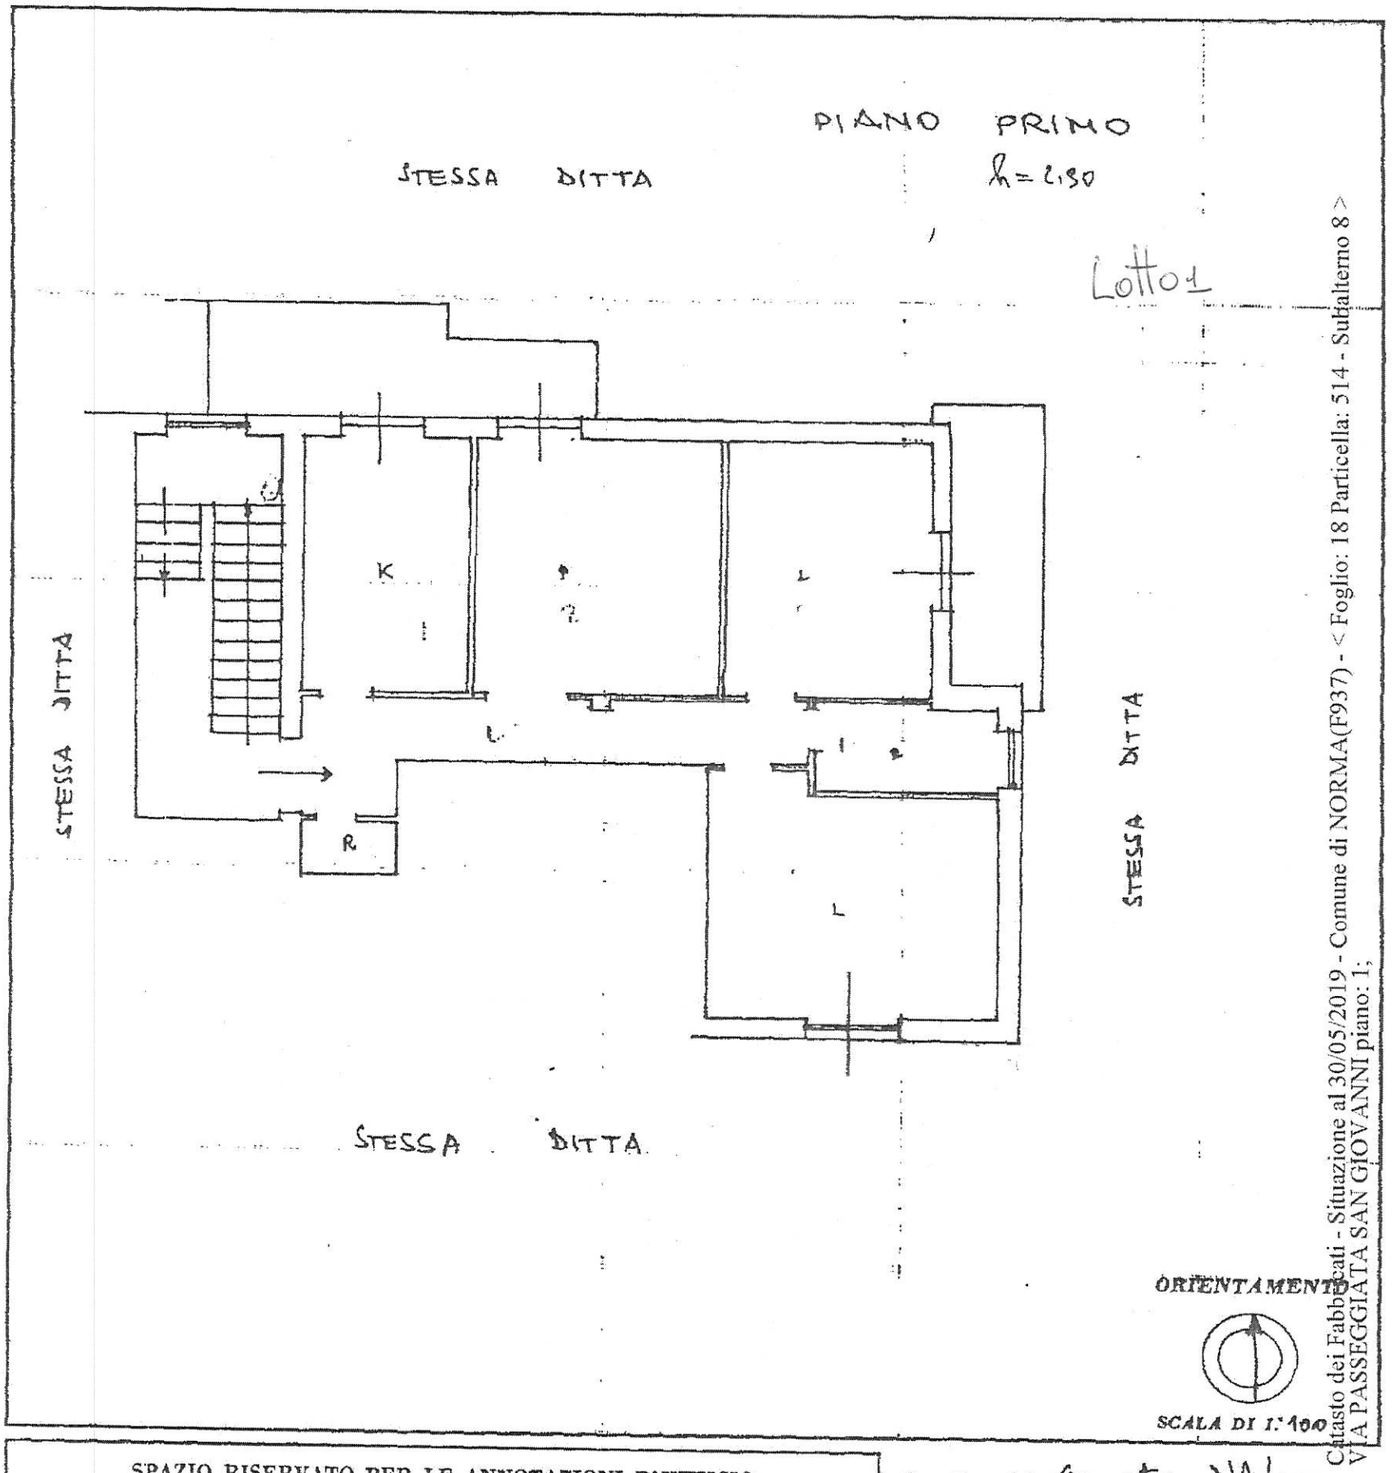

ORIENTAMENTO

SCALA DI 1:100

Catasto dei Fabbricati - Situazione al 30/05/2019 - Comune di NORMA(F937) - < Foglio: 18 Particella: 514 - Subalterno 8 >
VIA PASSEGGIATA SAN GIOVANNI piano: 1;

SPAZIO RISERVATO PER LE ANNOTAZIONI D'UFFICIO

DATA

PROT. N° 2964/1

F. 18
514/8

Compilata dal Geometra D'Adamio Pietro
(*Titolo, nome e cognome del tecnico*)

Iscritto all'Albo dei Geometri

della Provincia di LATINA

DATA 1-4-81

Firma: D'Adamio Pietro

Data presentazione: 01/04/1981 - Data: 30/05/2019 - n. LT0039824 - Richiedente CTU NAMADIO E - Ultima Planimetria in atti
Tot.schede: 1 - Formato di acq.: A3(297x419) - Fatt. di scala: 1:1