


**RILIEVI LOTTO 1-
COMPLESSO INDUSTRIALE in REGGIO EMILIA VIA RINALDI 111
es. imm. RGE 63/2024 Tribunale di Reggio Emilia**

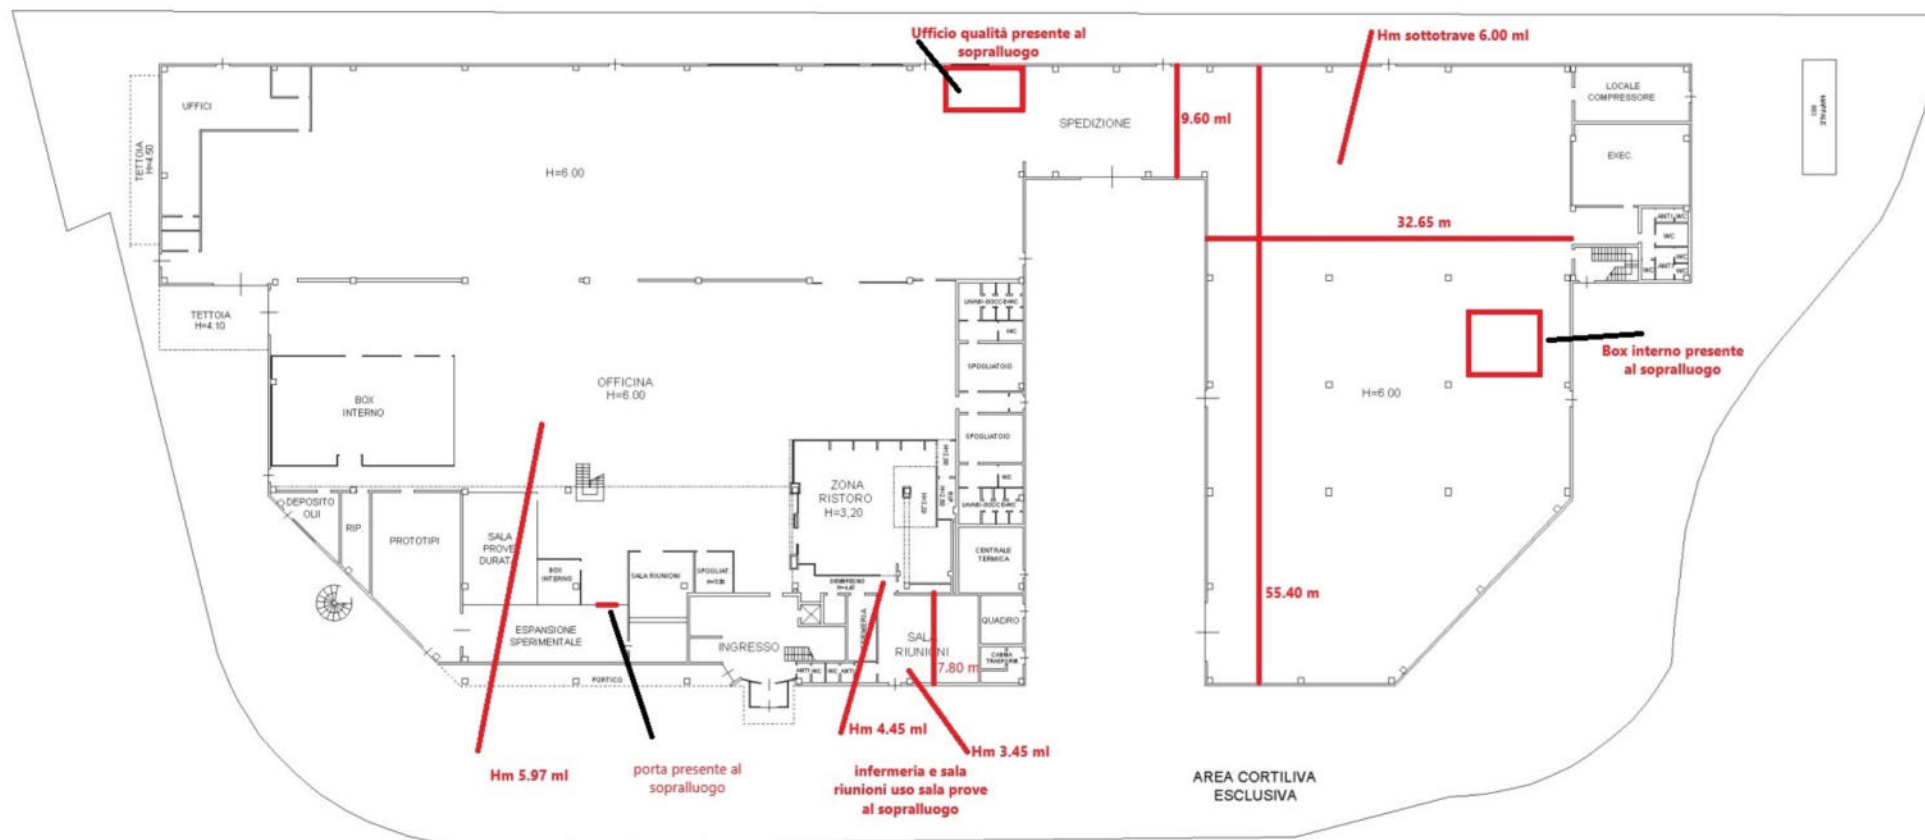

PIANO TERRA

RILIEVI NON IN SCALA

ORIENTAMENTO





RILIEVI NON IN SCALA