


# -UBICAZIONE-


## LOTTO 1 e LOTTO 2

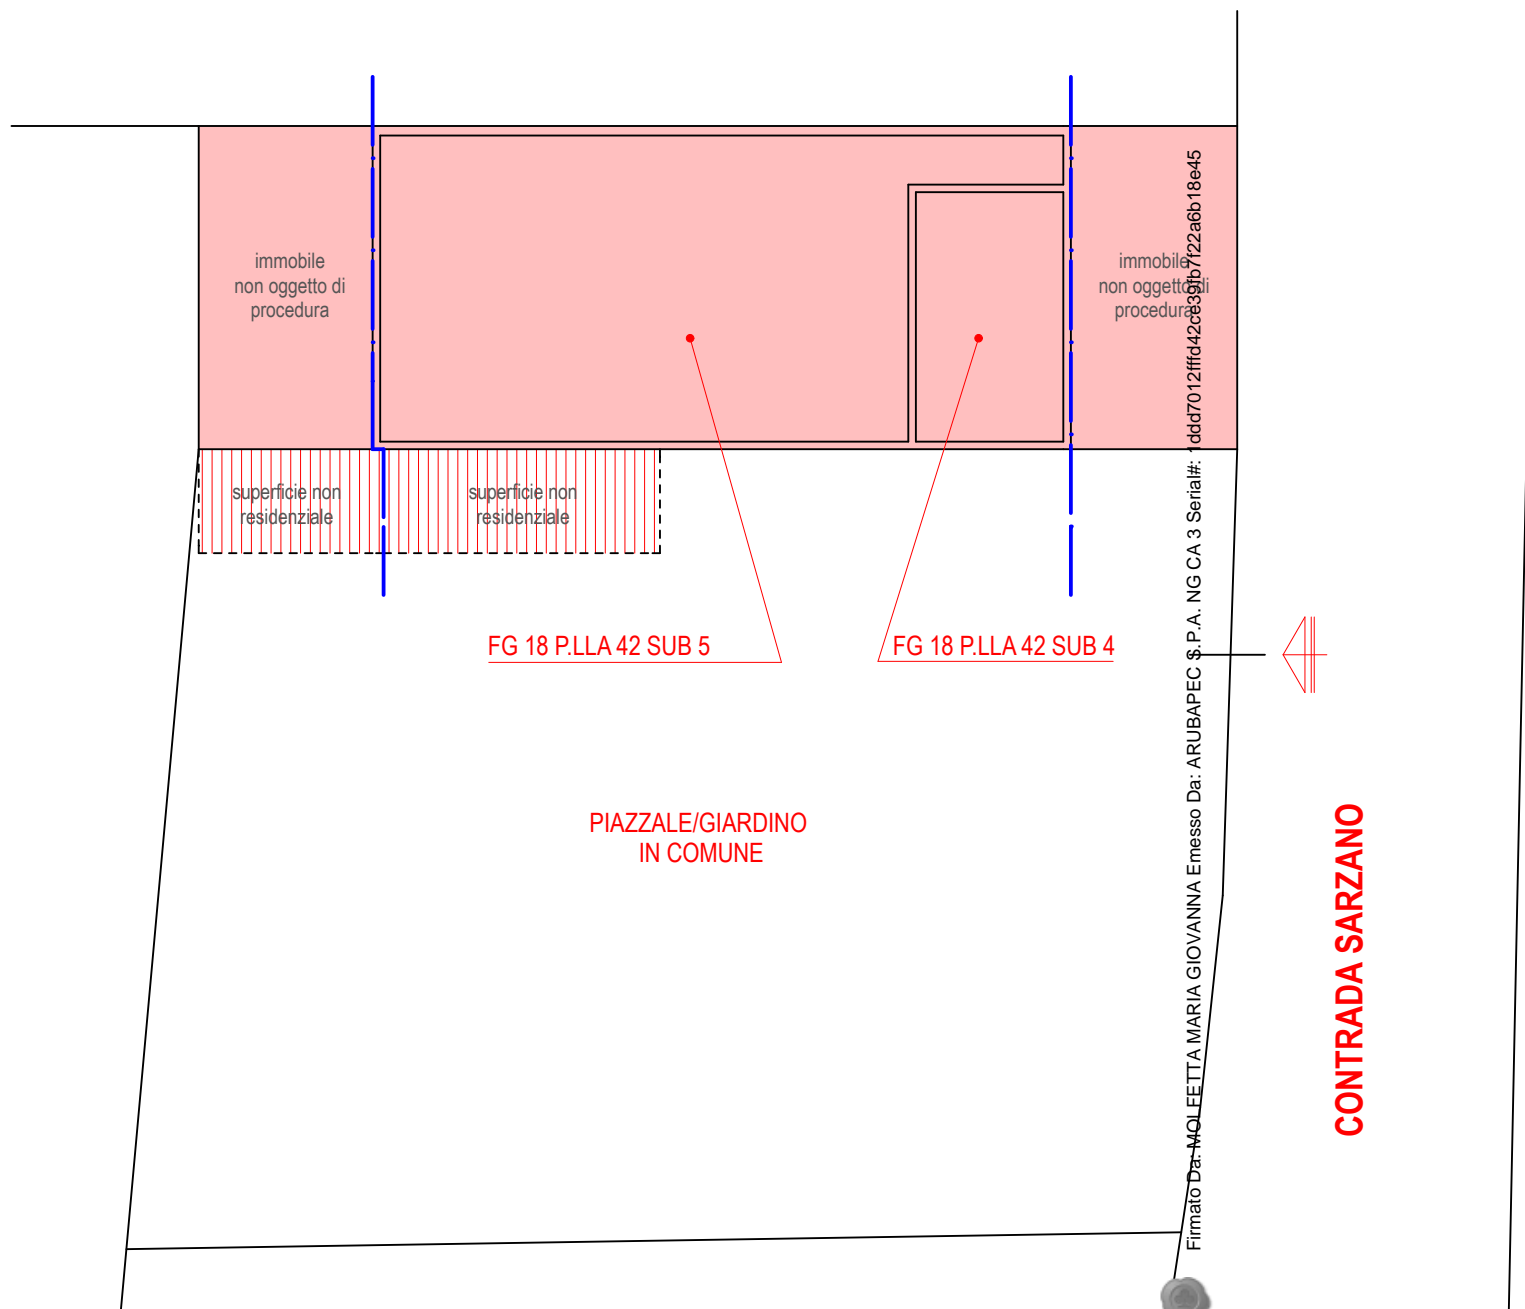

# -LOTTO 1-

COMUNE di FASANO  
Contrada Sarzano Fg 18 p.Ila 42 sub 5

civile abitazione  
Hm 3,45

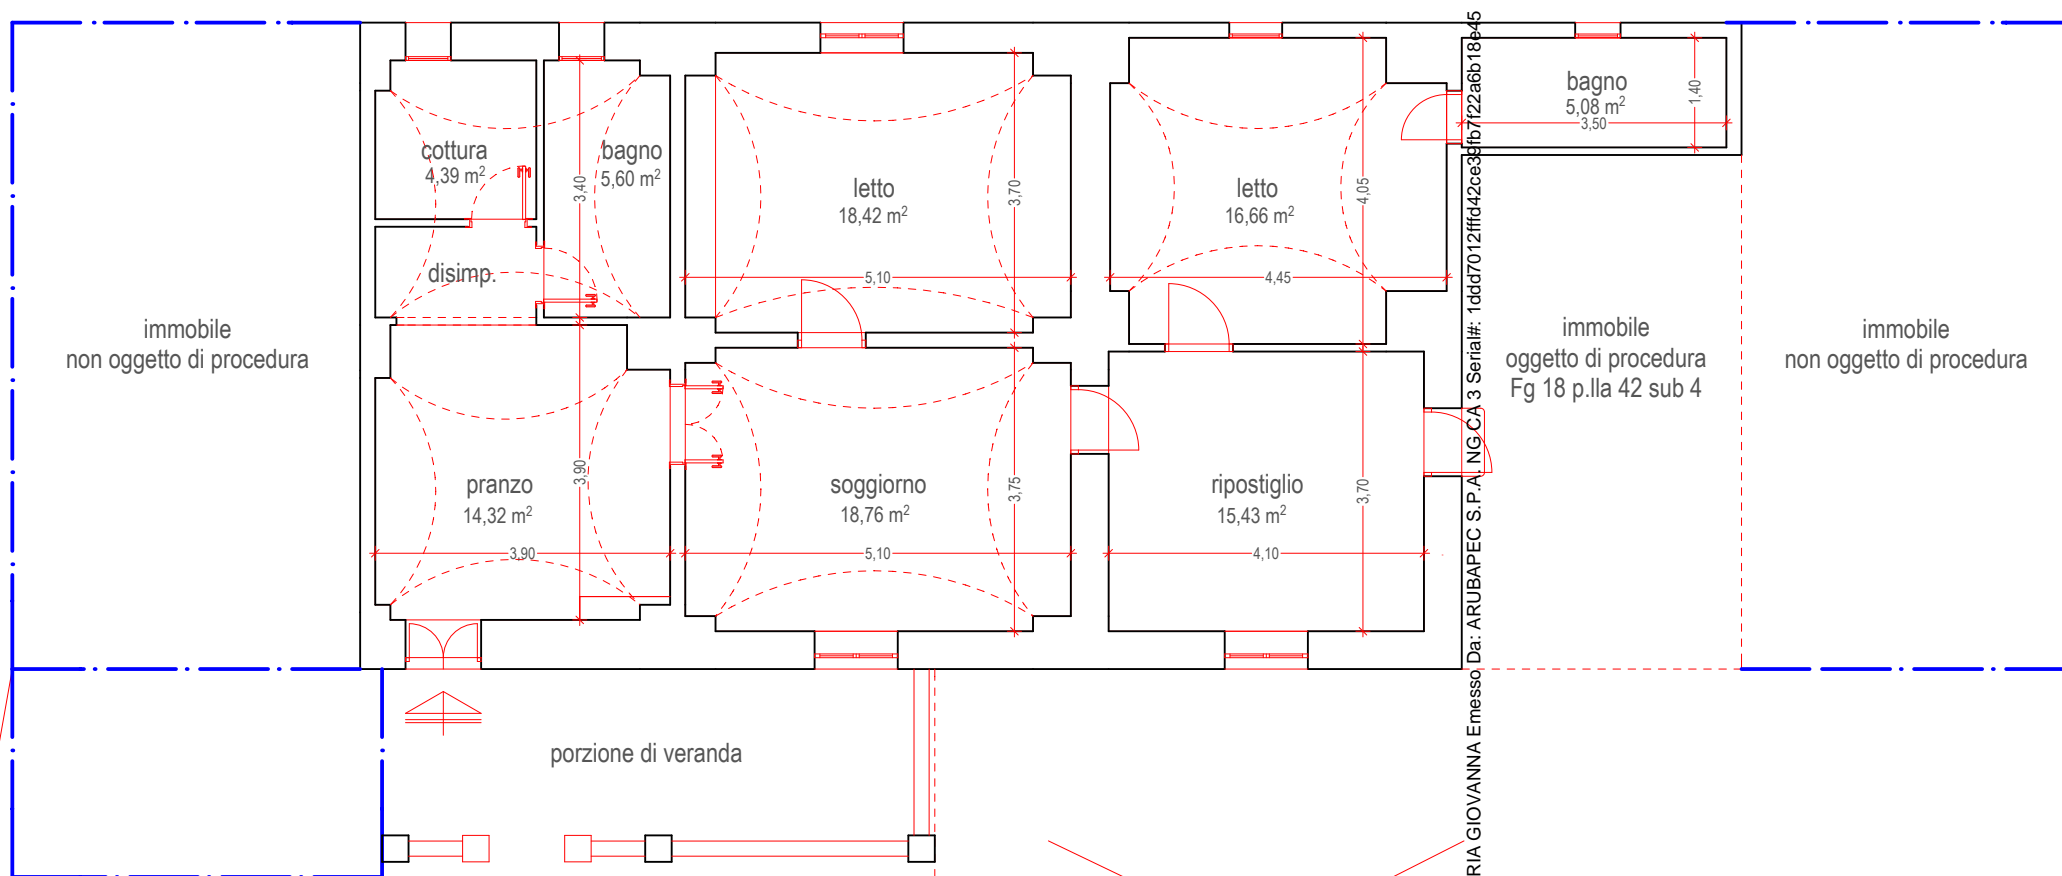

Firmato Da: MOLFETTA MARIA GIOVANNA Emesso Da: ARUBAPEC S.P.A. NG CA 3 Serial#: 1dd7012fffd42ce39fb7f22a6b18e45

# -LOTTO 2-

COMUNE di FASANO  
Contrada Sarzano Fg 18 p.lla 42 sub 4

garage adibito a deposito  
H 2,00

immobile  
non oggetto di procedura

immobile  
oggetto di procedura  
Fg 18 p.lla 42 sub 5

immobile  
non oggetto di procedura

22,05 m<sup>2</sup>  
h. 2.00 mt

3,50

6,30

Firmato Da: MOLFETTA MARIA GIOVANNA Emesso Da: ARUBAPEC S.P.A. NG-CA 3 Serial#: 1ddd7012fffd42cc39fb7f22a6b18e45

