Data: 10/04/2025 - n. T297858 - Richiedente: MHRSMN76P20H223C

Agenzia delle Entrate

CATASTO FABBRICATI

Ufficio provinciale di

Reggio Emilia

Dichiarazione protocollo n.	RE0068012 del 24/07/2019
Comune di Carpineti	
Via Saccheggiana	civ. SNC

Identificativi Catastali:	
Sezione:	
Foglio: 68	
Particella: 333	
Subalterno: 2	

Compilata da:	
Bonini Gianpaolo	
Iscritto all'albo:	
Geometri	
Prov. Reggio Emilia	N. 1528

Planimetria	
Scheda n. 1	Scala 1: 500

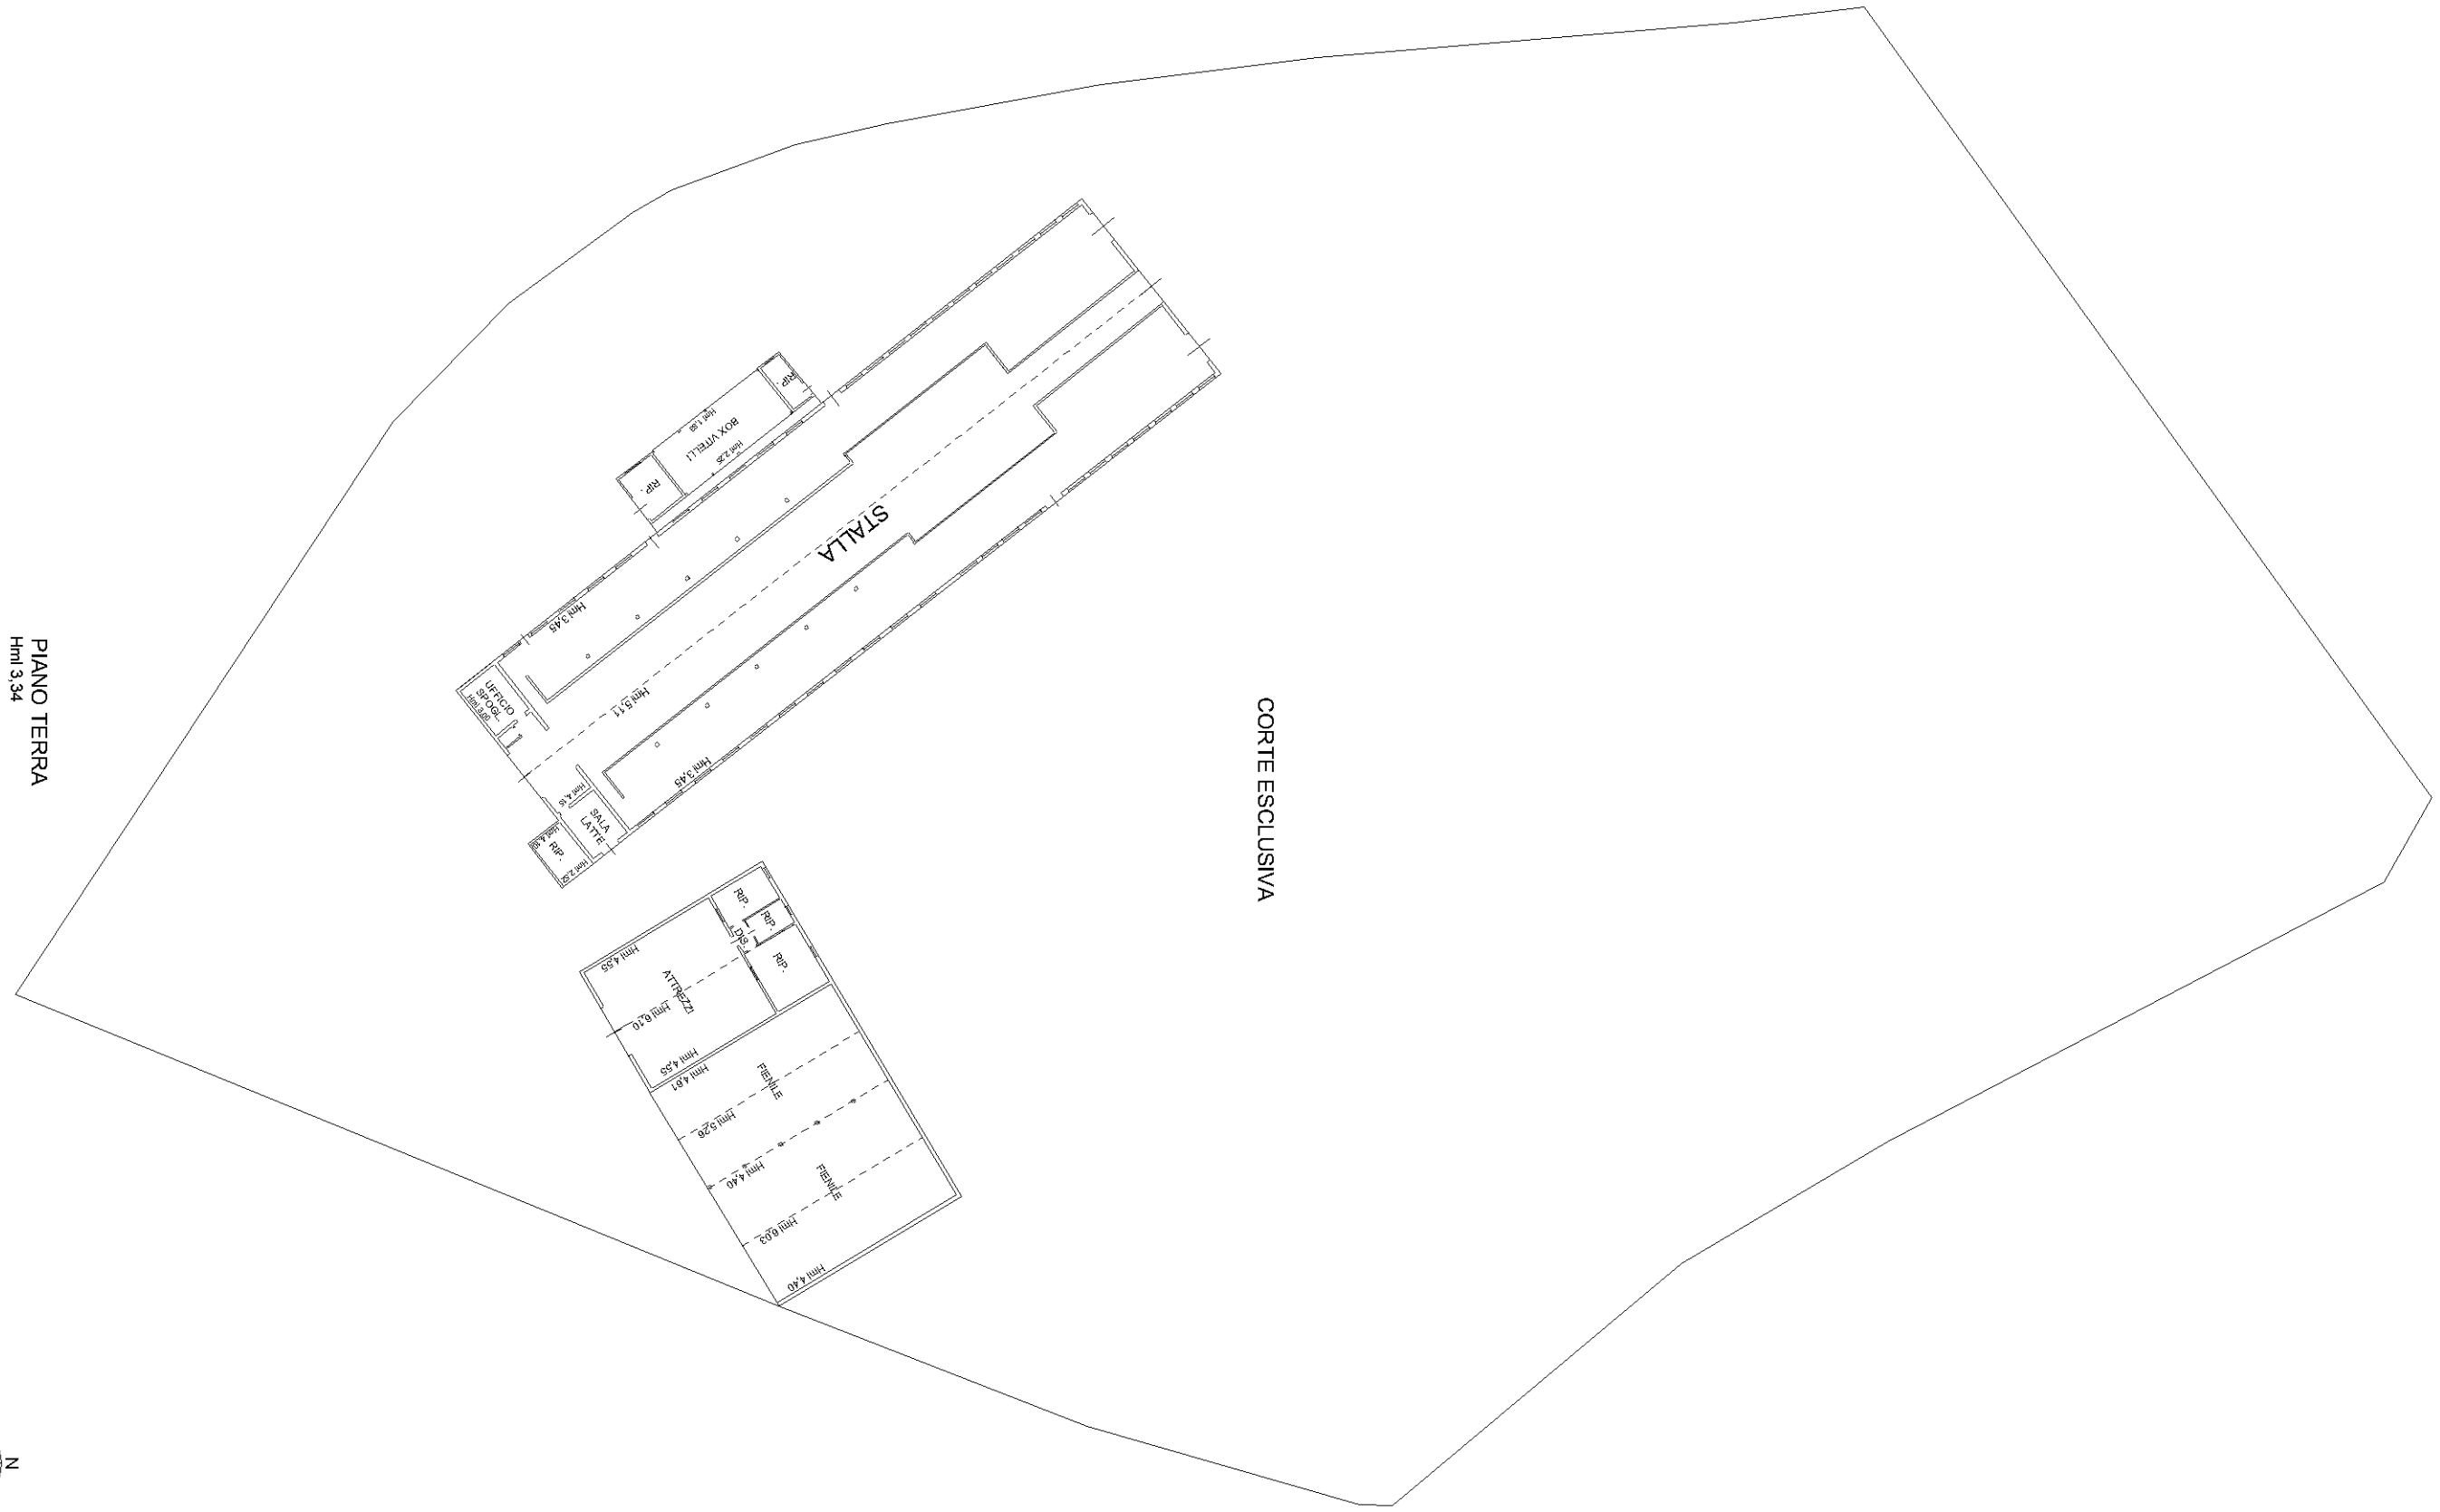

10 metri

Data: 10/04/2025 - n. T297858 - Richiedente: MHRSMN76P20H223C
Totale schede: 1 - Formato di acquisizione: A3(297x420) - Formato stampa richiesto: A3(297x420)
Ultima planimetria in atti