Agenzia delle Entrate
CATASTO FABBRICATI
Ufficio Provinciale di
Torino

Dichiarazione protocollo n. TO0103978 del 24/04/2018

Planimetria di u.i.u. in Comune di Torino

Via Carrera Valentino civ. 61

Identificativi Catastali:
Sezione:
Foglio: 1169
Particella: 535
Subalterno: 101

Compilata da:
Manolio Salvatore

Iscritto all'albo:
Geometri

Prov. Torino N. 8834

Scheda n. 1 Scala 1:200

PIANO TERZO

H= 3,00 mt

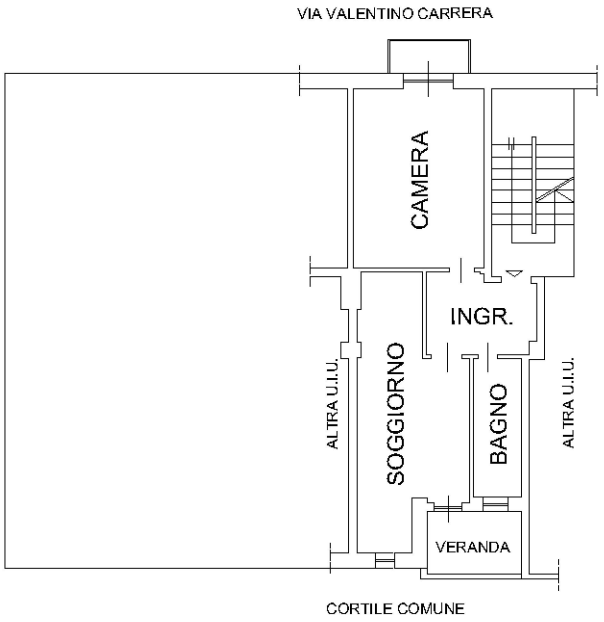

PIANO INTERRATO

H= 2,65 mt

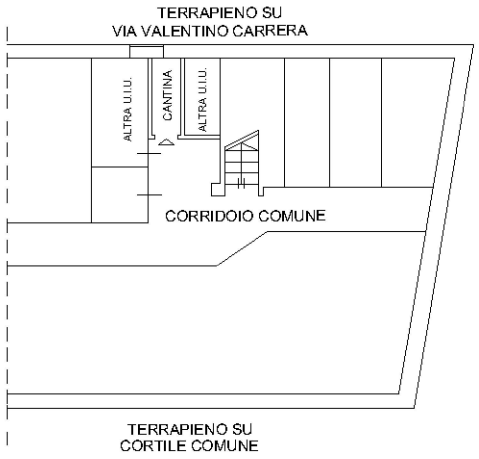

Ultima planimetria in atti

Catasto dei Fabbricati - Situazione al 13/09/2024 - Comune di TORINO(L219) - < Foglio 1169 - Particella 535 - Subalterno 101 >
Firmato Da: EMANUELE MANOLIO Emesso Da: ARUBAPEC EU QUALIFIED CERTIFICATES CA G1 Serial#: 47fbaea365501068