


Vittorio Merito architetto via Gennaro Serra, 75 - 80132 Napoli		
TRIBUNALE DI NAPOLI NORD - sezione EE.II. - Giudice dott.ssa Margherita LOJODICE Procedura Esecutiva R.G.E.: 114/2023		
Rilievo architettonico unità immobiliare		
Via Delle Costellazioni n.29 (catastalmente Contrada Masseria Giardini) - Piano 1 MELITO DI NAPOLI (NA)		
Il Tecnico	inquadramento	
	Data Luglio 2024	Fuori Scala
		1

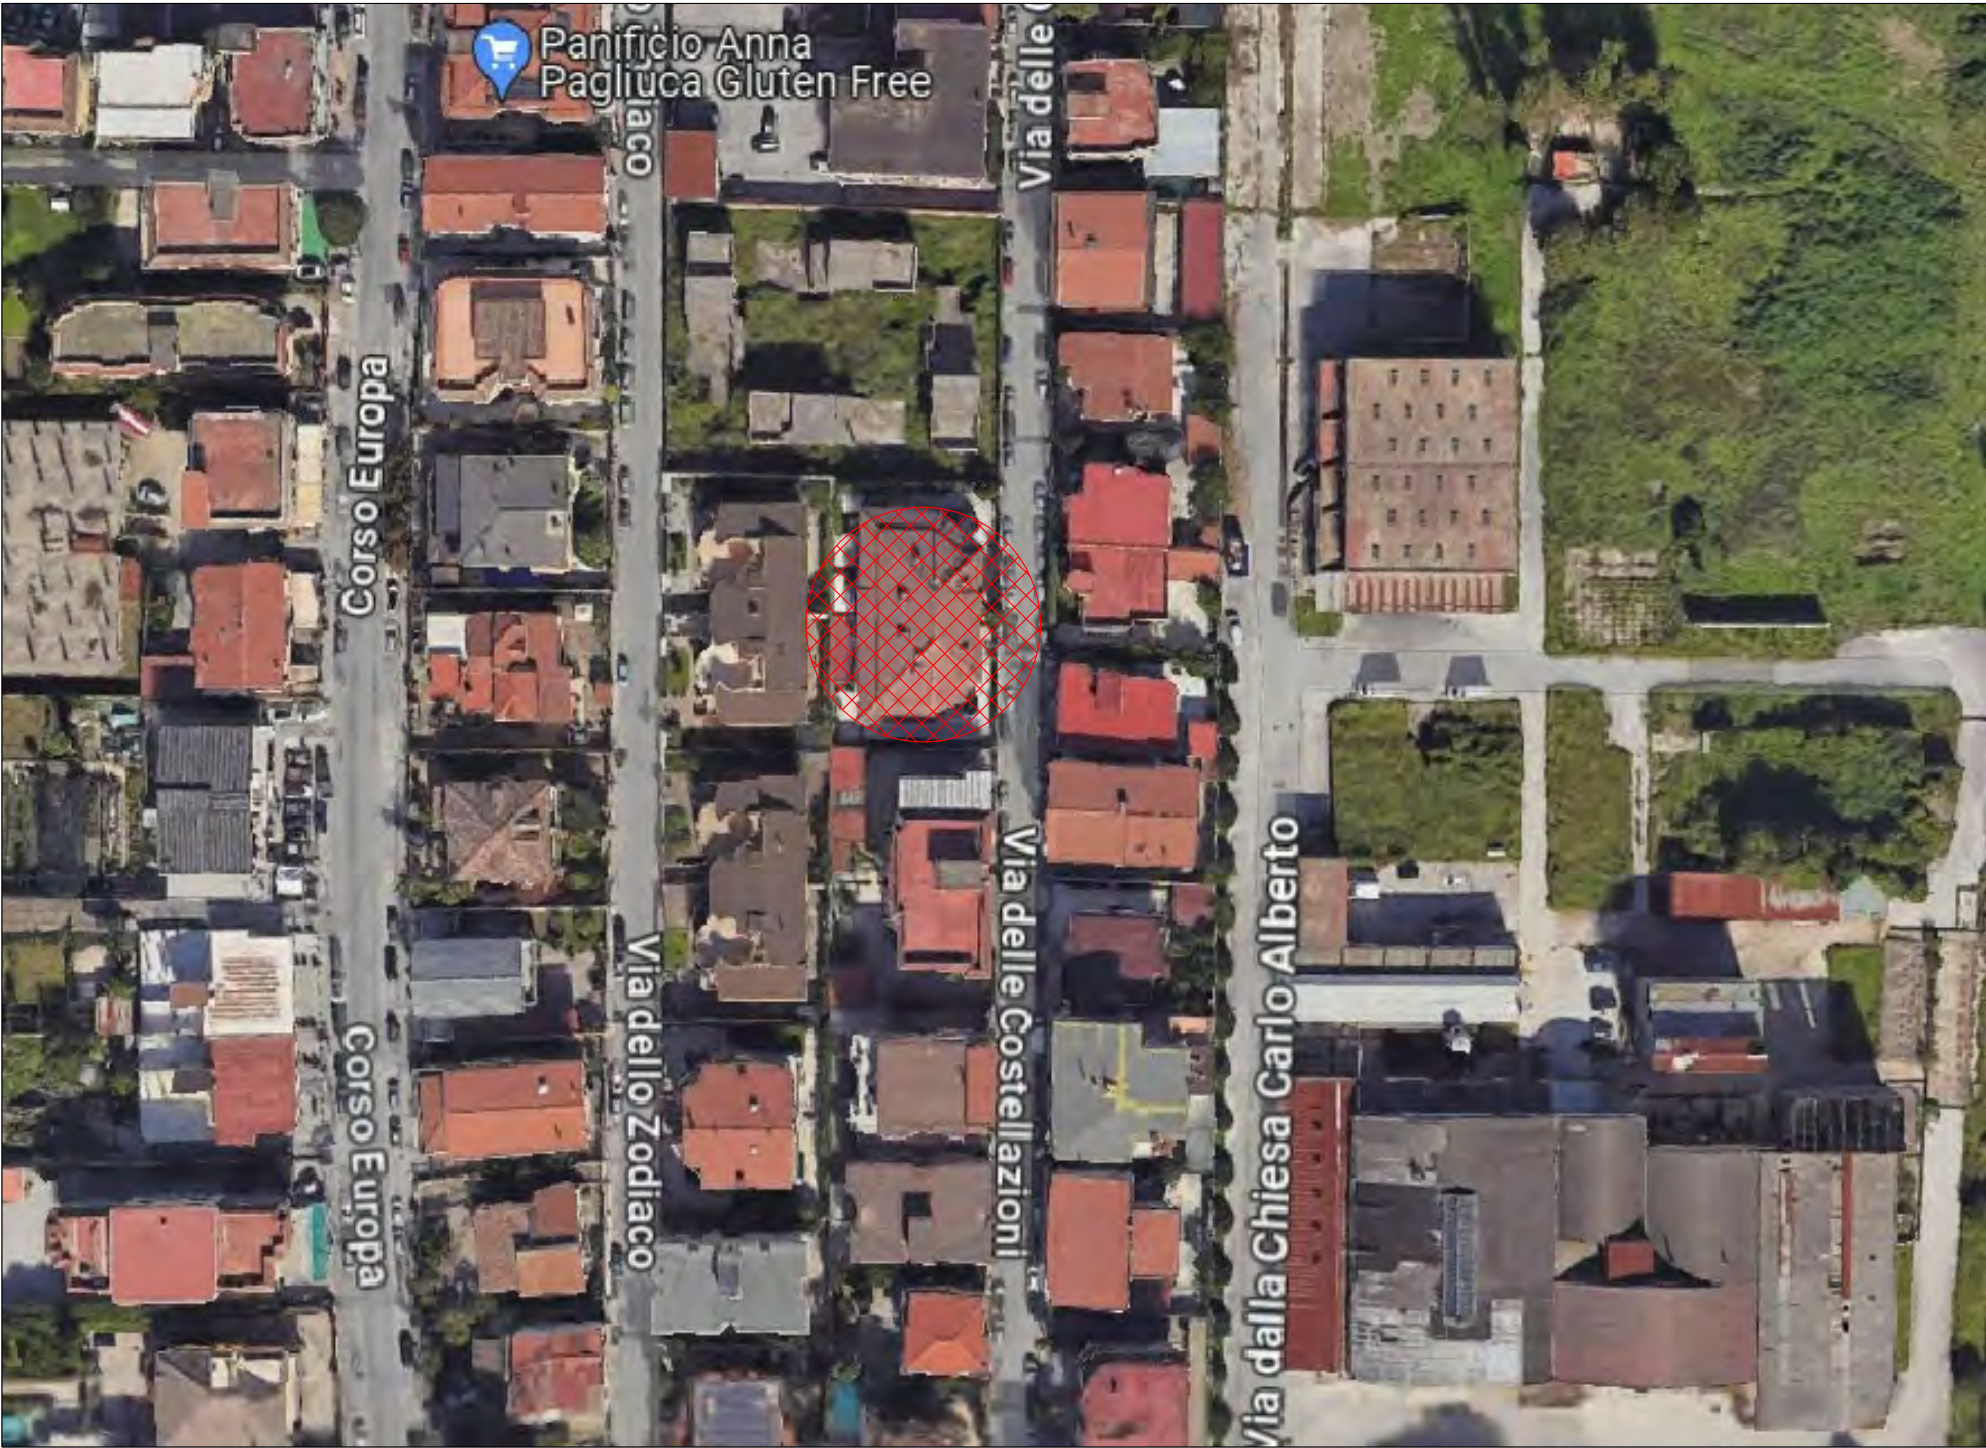

Vittorio Merito architetto
via Gennaro Serra, 75 - 80132 Napoli

TRIBUNALE DI NAPOLI NORD
- sezione EE.II. -
Giudice dott.ssa Margherita LOJODICE
Procedura Esecutiva R.G.E.: 114/2023

Rilievo architettonico unità immobiliare



Via Delle Costellazioni n.29 (catastalmente Contrada Masseria
Giardini) - Piano 1
MELITO DI NAPOLI (NA)

Il Tecnico

individuazione ambienti	
Data Luglio 2024	Fuori Scala

ELABORATO

2

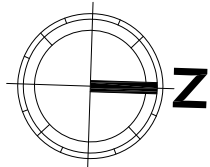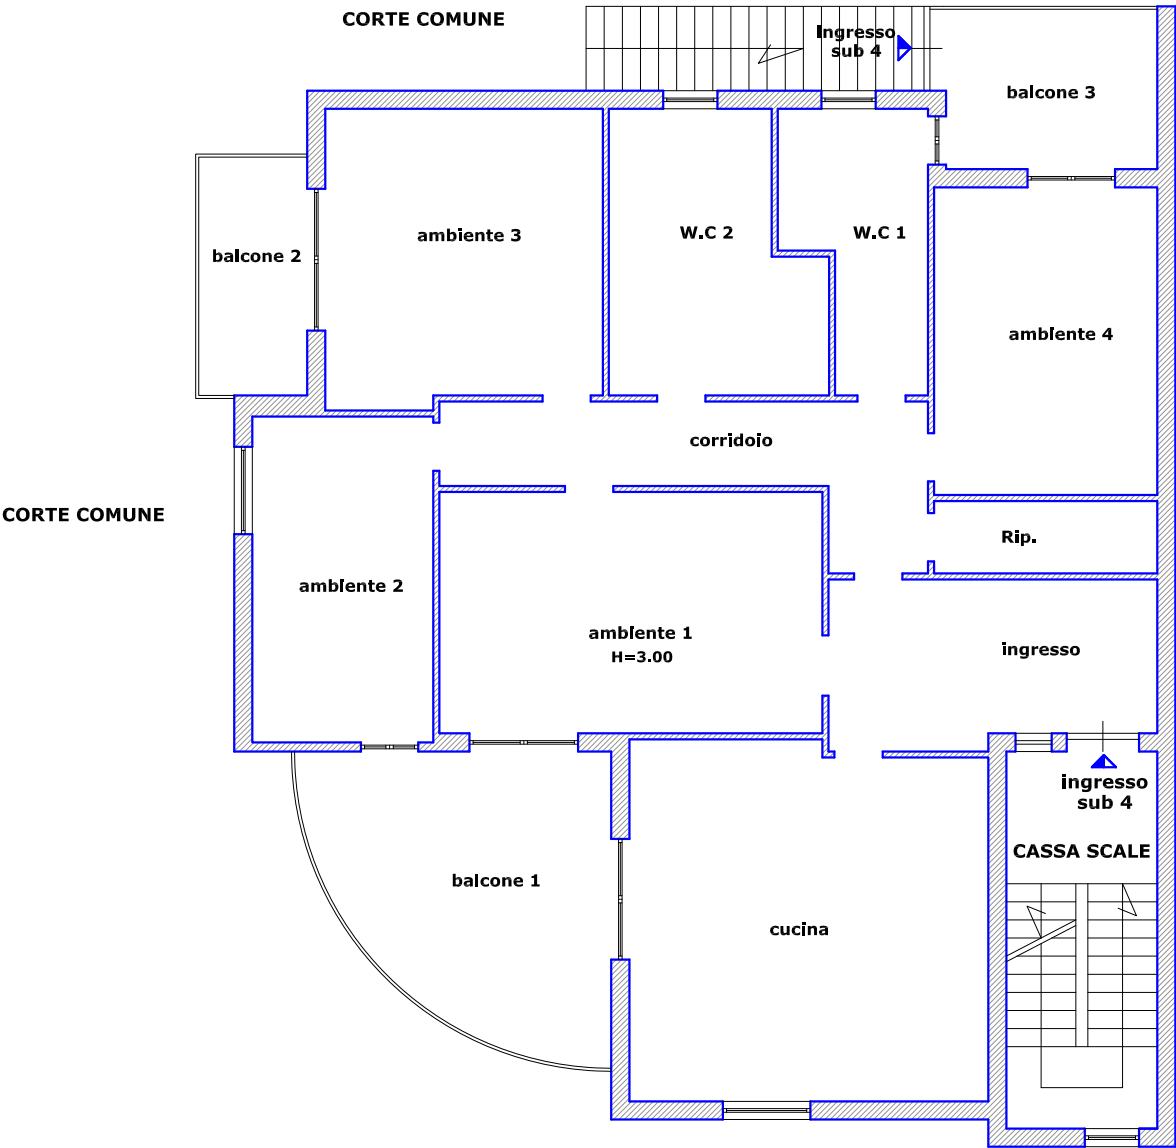

Vittorio Merito architetto
via Gennaro Serra, 75 - 80132 Napoli

TRIBUNALE DI NAPOLI NORD
- sezione EE.II. -
Giudice dott.ssa Margherita LOJODICE
Procedura Esecutiva R.G.E.: 114/2023

Rilievo architettonico unità immobiliare



Via Delle Costellazioni n.29 (catastalmente Contrada Masseria
Giardini) - Piano 1
MELITO DI NAPOLI (NA)

Il Tecnico

pianta quote	
Data Luglio 2024	Fuori Scala

ELABORATO

3

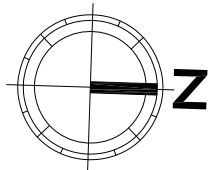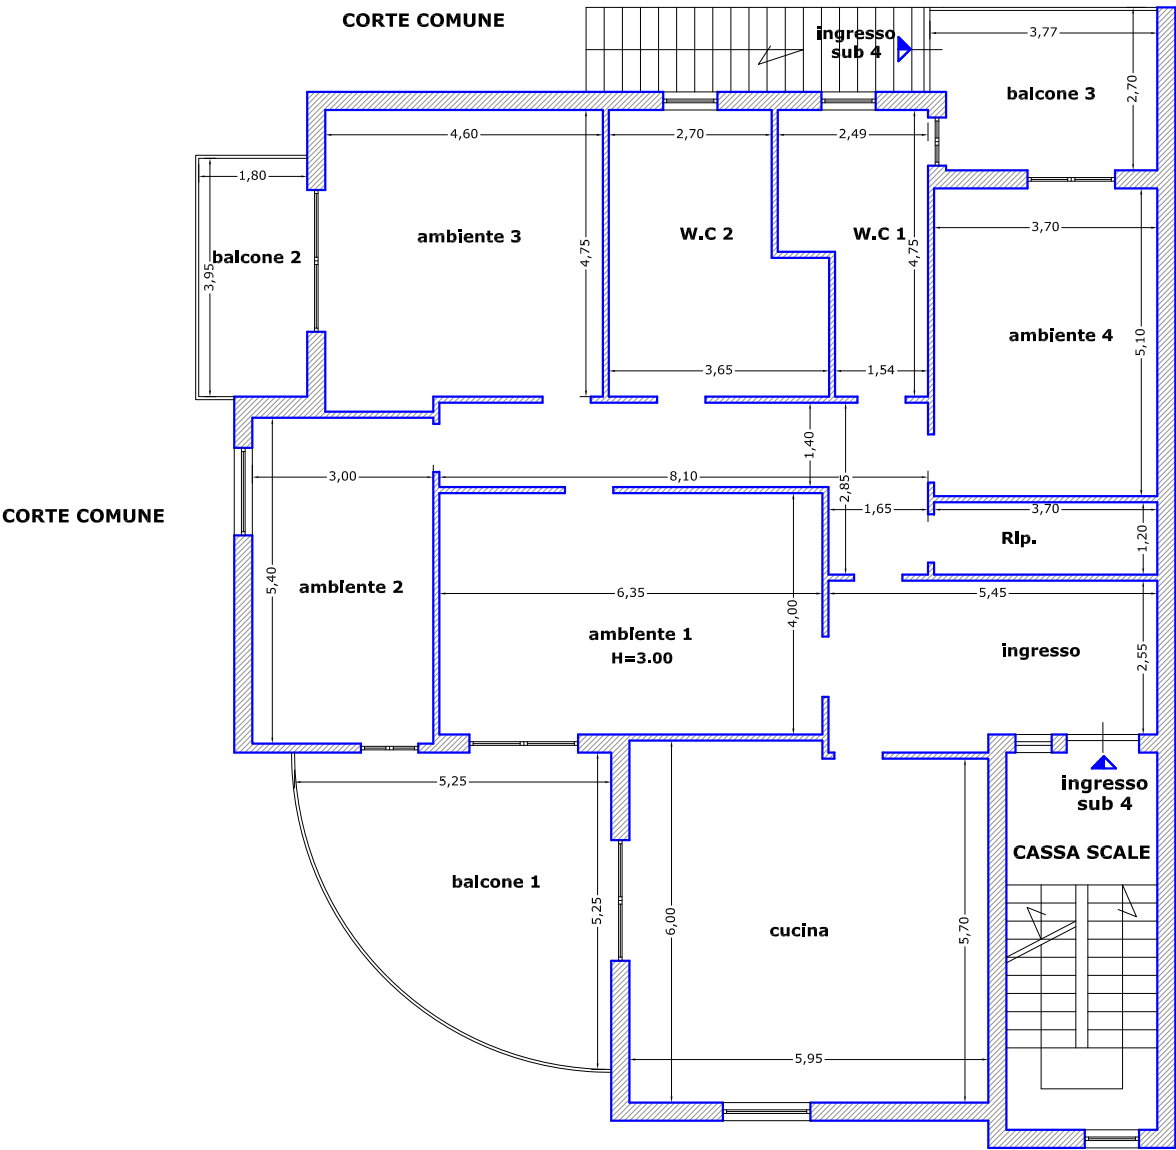

Vittorio Merito architetto
via Gennaro Serra, 75 - 80132 Napoli

TRIBUNALE DI NAPOLI NORD
- sezione EE.II. -
Giudice dott.ssa Margherita LOJODICE
Procedura Esecutiva R.G.E.: 114/2023

Rilievo architettonico unità immobiliare


Via Delle Costellazioni n.29 (catastalmente Contrada Masseria
Giardini) - Piano 1
MELITO DI NAPOLI (NA)

Il Tecnico

pianta foto	
Data Luglio 2024	Fuori Scala

ELABORATO

4

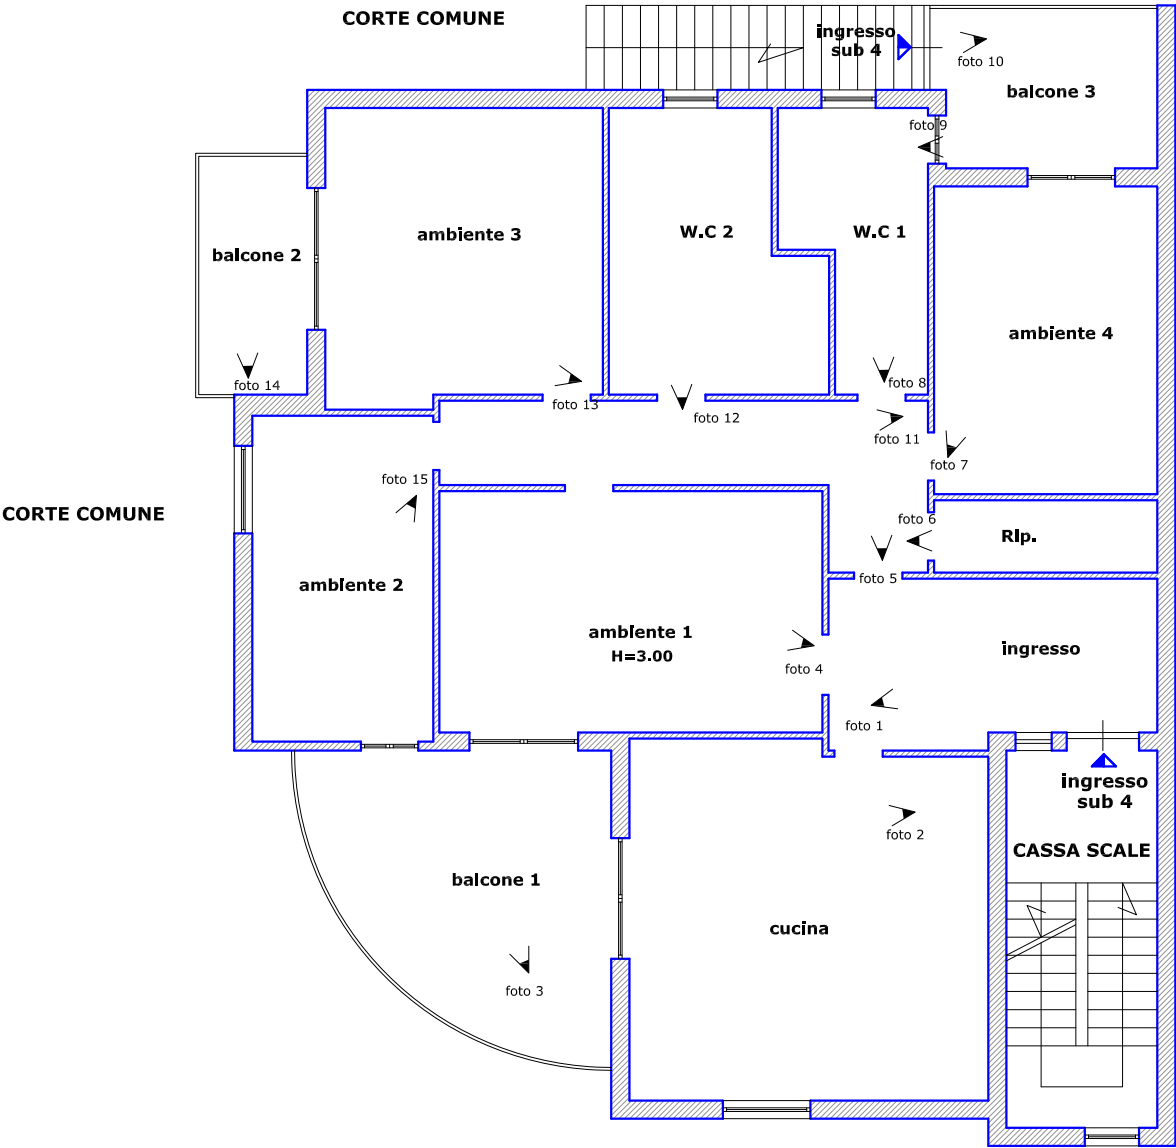

Vittorio Merito architetto
via Gennaro Serra, 75 - 80132 Napoli


TRIBUNALE DI NAPOLI NORD
- sezione EE.II. -
Giudice dott.ssa Margherita LOJODICE
Procedura Esecutiva R.G.E.: 114/2023

Rilievo architettonico unità immobiliare
Via Delle Costellazioni n.29 (catastalmente Contrada
Masseria Giardini) - Piano 1
MELITO DI NAPOLI (NA)

Il Tecnico	sovrapposizione pianta catastale - rilievo	
	Data Luglio 2024	Fuori Scala
	5	

Data presentazione: 17/01/1987 - Data: 03/06/2024 - n. T124495 - Richiedente: MRTVTR73C30F839W

MODULARIO
R. 29, cens. 497



MINISTERO DELLE FINANZE
DIREZIONE GENERALE DEL CATASTO E DEI SERVIZI TECNICI ERARIALI

Mod. B (Nuovo Catasto Edilizio Urbano)

Lire
100

NUOVO CATASTO EDILIZIO URBANO
(R. DECRETO-LEGGE 30 APRILE 1986, N. 633)

Planimetria dell'immobile situato nel Comune di MELITO (NA) Via CONTRADA MASSERIA GIARDINI


Allegata alla dichiarazione presentata all'Ufficio Tecnico Erariale di NAPOLI

F. 2/487
Sub 4

PIANTA PRIMO PIANO
Interno 3
h = 3.00


CORTILE STESSA DITTA

CORTILE STESSA DITTA

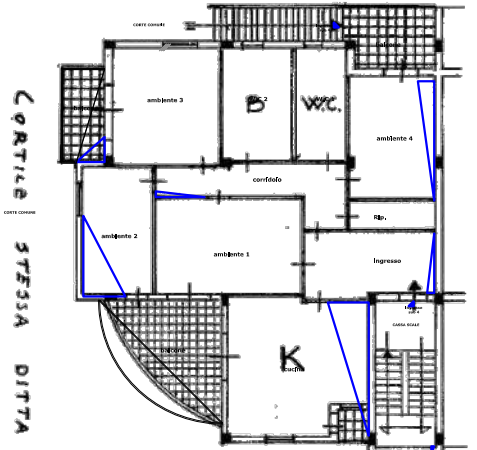

CORTILE STESSA DITTA

ORIENTAMENTO



SCALA DI 1:200

SPAZIO RISERVATO PER LE ANNOTAZIONI D'UFFICIO

DATA
PROT. N°
117

Compilata dal GEOMETRA
(Firma, data e timbro del tecnico)
della Provincia di NAPOLI
DATA MAGGIO 85
Firma: geom. Domenico

Ultima planimetria in atti
Data presentazione: 17/01/1987 - Data: 03/06/2024 - n. T124495 - Richiedente: MRTVTR73C30F839W
Totale schede: 1 - Formato di acquisizione: A3(297x420) - Formato stampa richiesto: A4(210x297)

Catasto dei Fabbricati - Situazione al 03/06/2024 - Comune di MELITO DI NAPOLI(F111) - < Foglio 2 - Particella 487 - Subalterno 4 ->
CONTRADA MASSERIA GIARDINI Interno 3 Piano 1

Vittorio Merito architetto
via Gennaro Serra, 75 - 80132 Napoli

TRIBUNALE DI NAPOLI NORD
- sezione EE.II. -
Giudice dott.ssa Margherita LOJODICE
Procedura Esecutiva R.G.E.: 114/2023

Rilievo architettonico unità immobiliare

Via Delle Costellazioni n.29 (catastalmente Contrada Masseria
Giardini) - Piano 1
MELITO DI NAPOLI (NA)

Il Tecnico


pianta individuazione
difformità catastali

Data
Luglio
2024

Fuori
Scala


ELABORATO

6

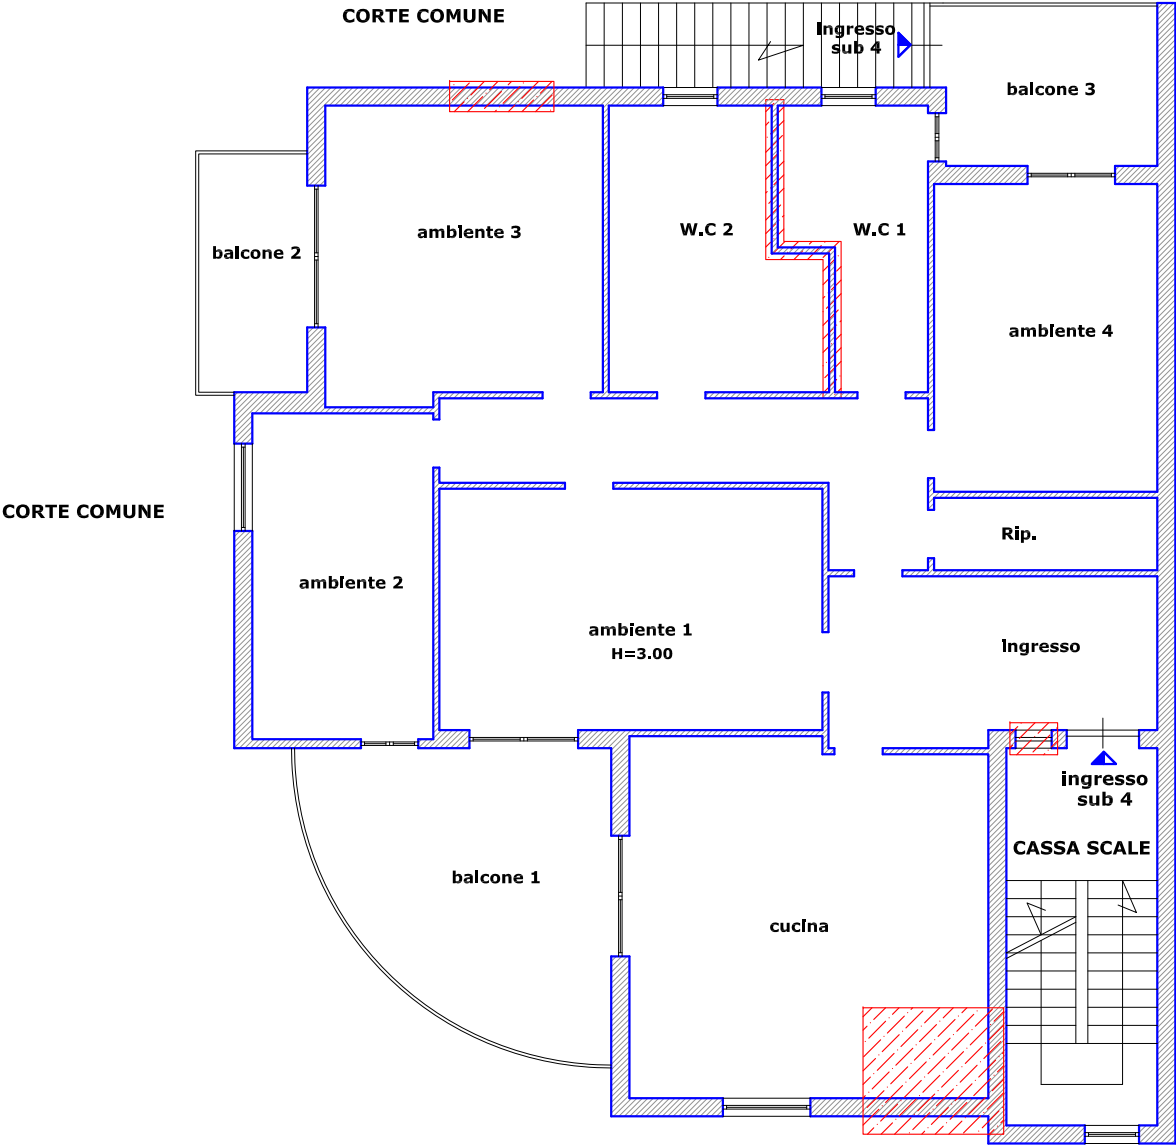

LEGENDA

difformità catastali riscontrate

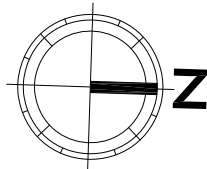

Vittorio Merito architetto
via Gennaro Serra, 75 - 80132 Napoli

TRIBUNALE DI NAPOLI NORD
- sezione EE.II. -
Giudice dott.ssa Margherita LOJODICE
Procedura Esecutiva R.G.E.: 114/2023

Rilievo architettonico unità immobiliare

Via Delle Costellazioni n.29 (catastralmente Contrada Masseria
Giardini) - Piano 1
MELITO DI NAPOLI (NA)

Il Tecnico


Sovrapposizione
titolo edilizio - rilievo

Data
Luglio
2024

Fuori
Scala

ELABORATO

7

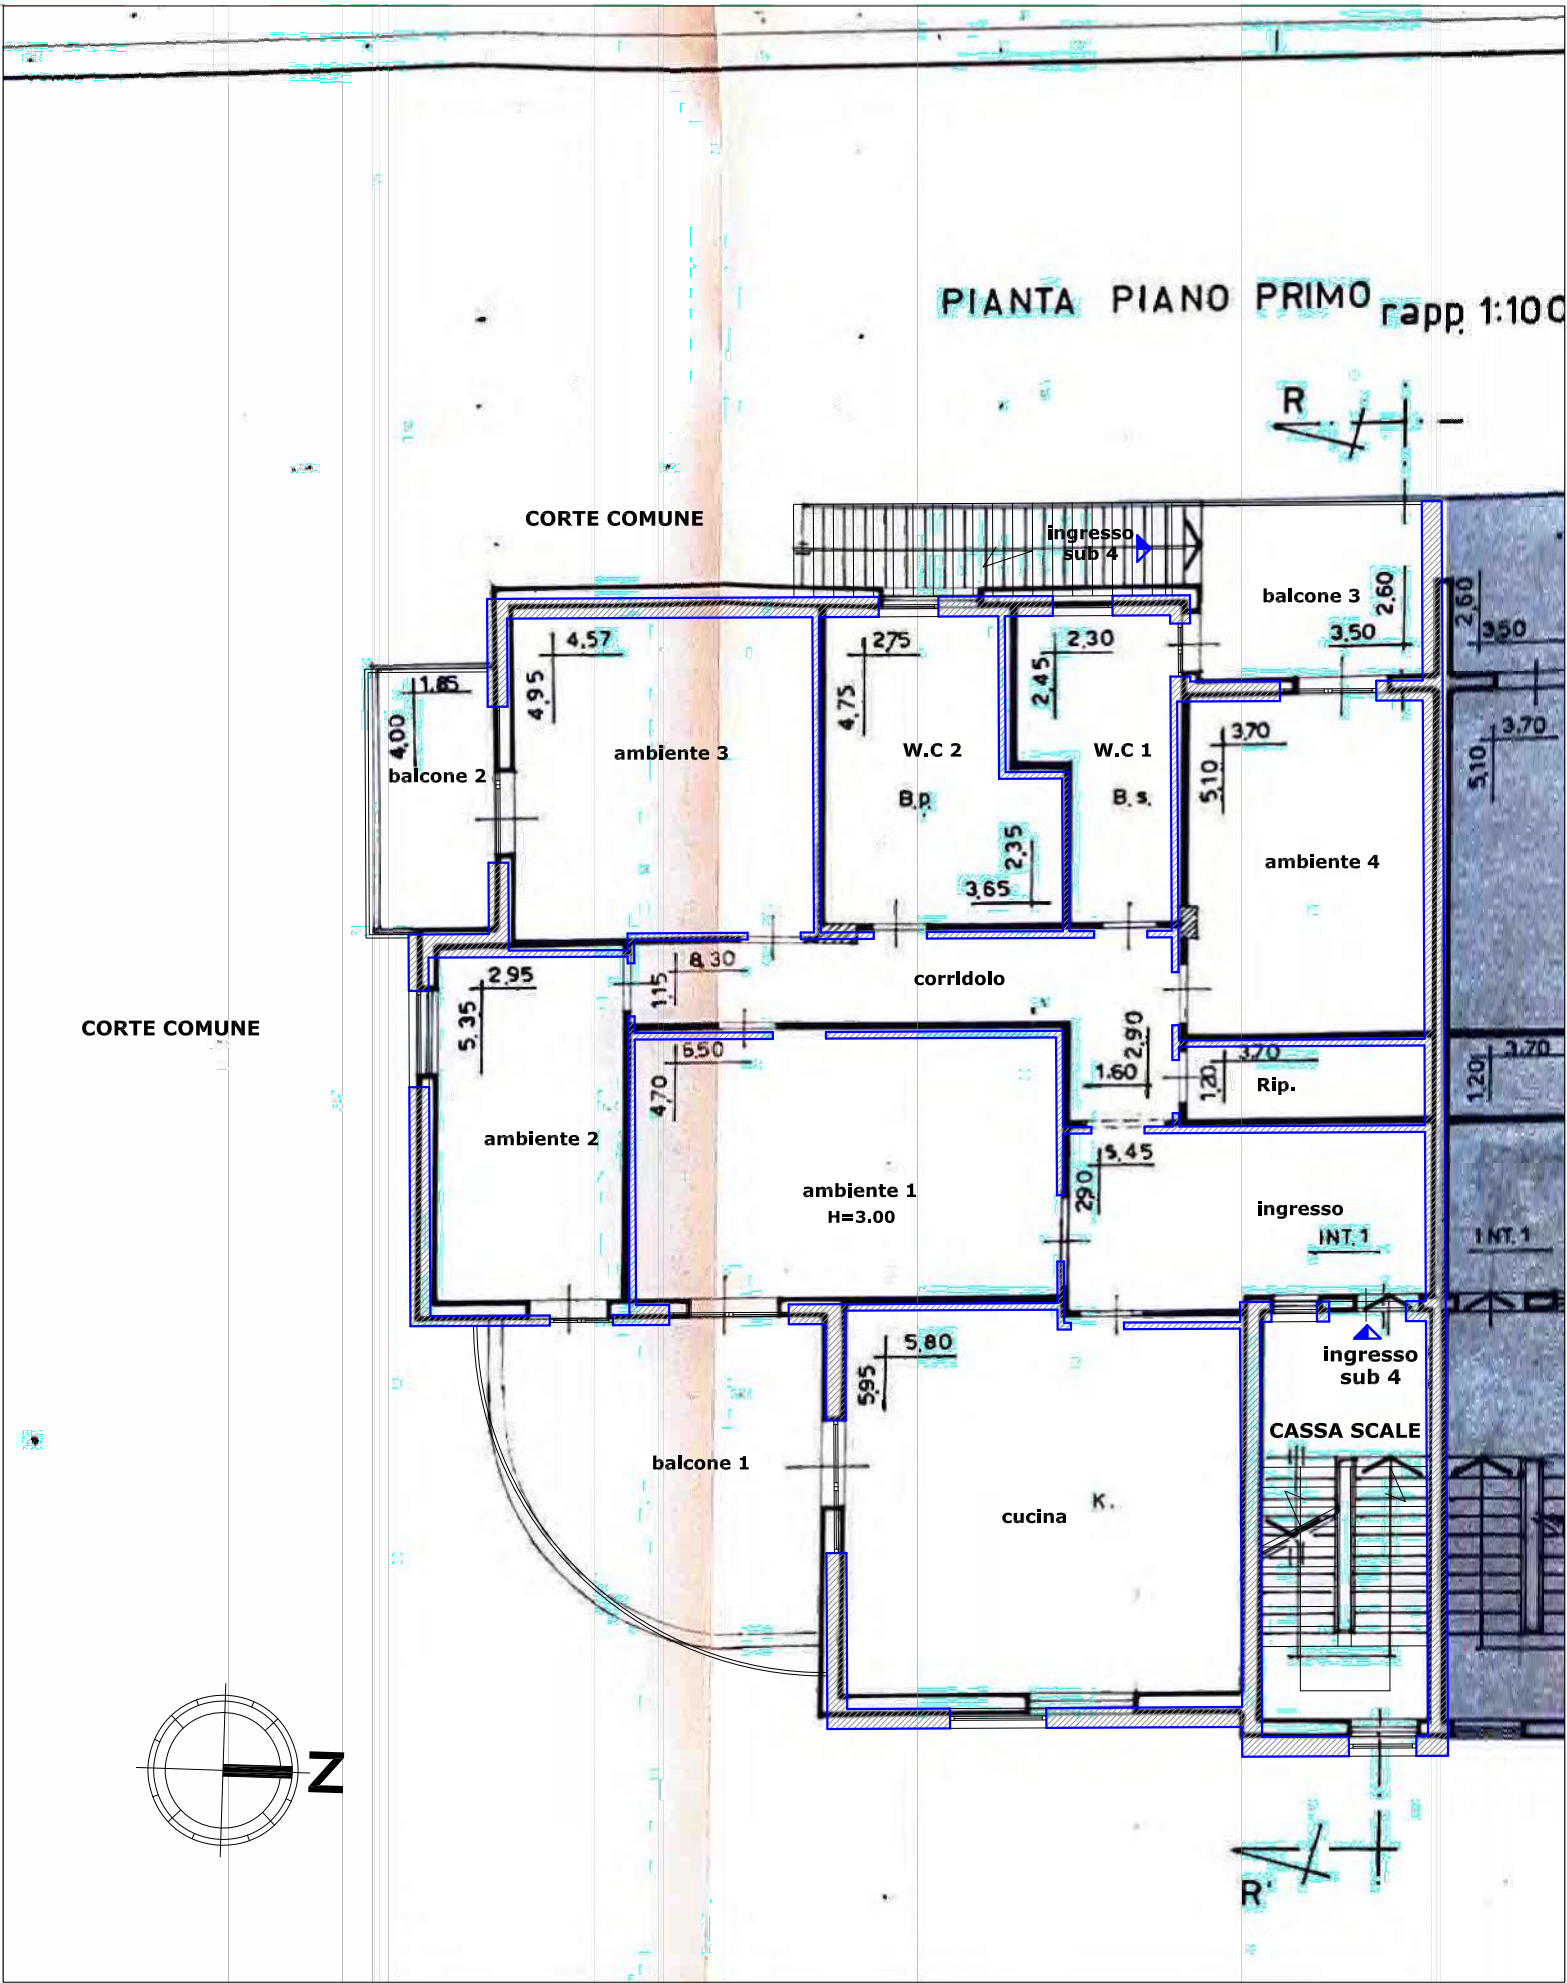

Vittorio Merito architetto
via Gennaro Serra, 75 - 80132 Napoli

TRIBUNALE DI NAPOLI NORD
- sezione EE.II. -
Giudice dott.ssa Margherita LOJODICE
Procedura Esecutiva R.G.E.: 114/2023

Rilievo architettonico unità immobiliare

Via Delle Costellazioni n.29 (catastalmente Contrada Masseria
Giardini) - Piano 1
MELITO DI NAPOLI (NA)


Il Tecnico

pianta individuazione
difformità edilizie

Data Luglio 2024	Fuori Scala
------------------------	----------------

ELABORATO

8

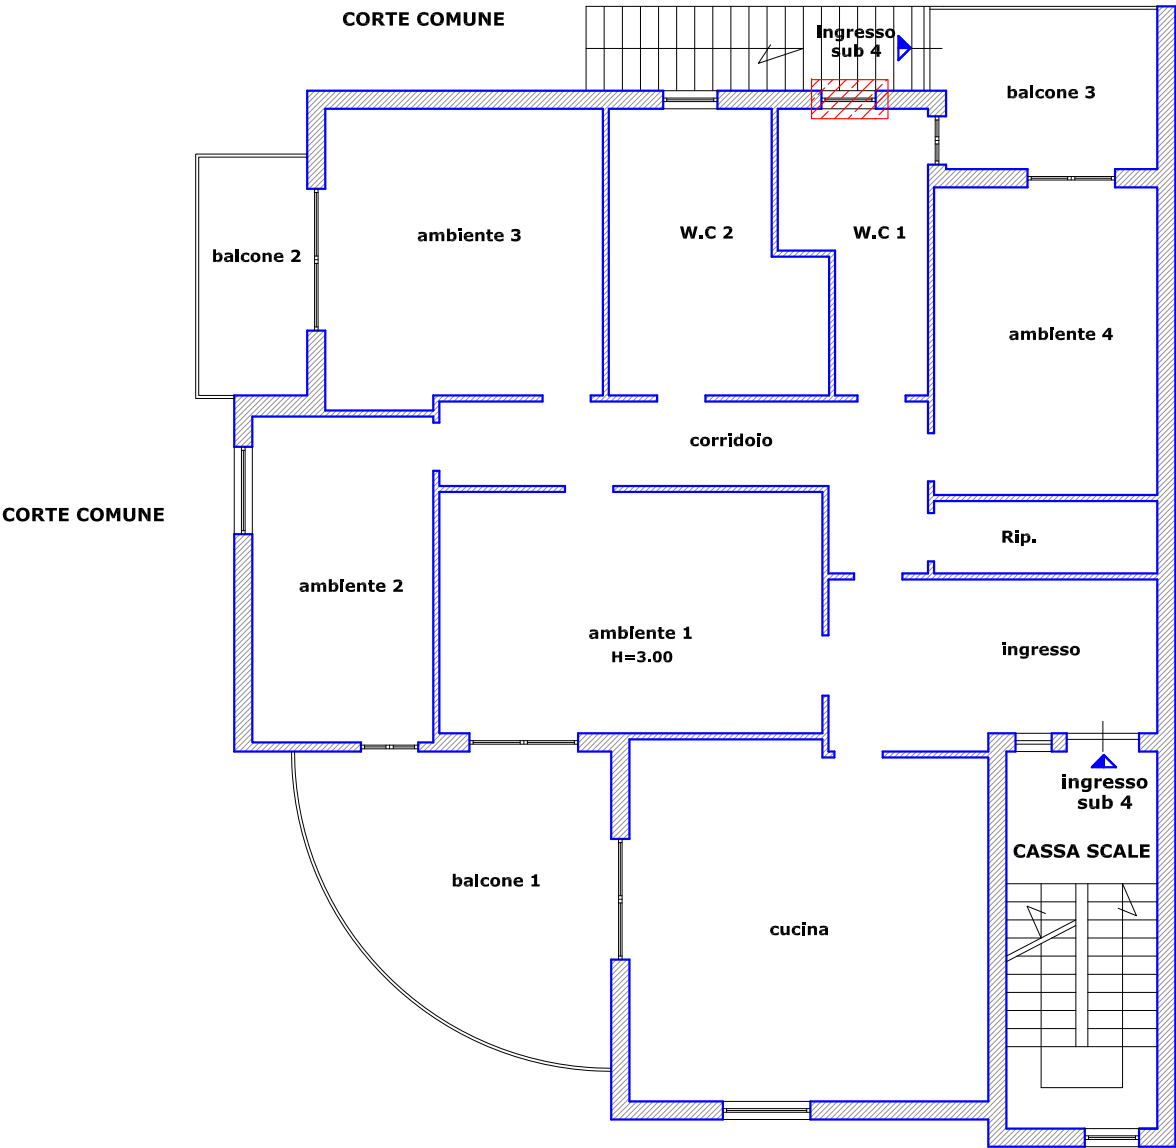

LEGENDA

 difformità edilizie riscontrate

