


Vittorio Merito architetto via Gennaro Serra, 75 - 80132 Napoli		
TRIBUNALE DI NAPOLI NORD - sezione EE.II. - Giudice dott.SSA Margherita LOJODICE Procedura Esecutiva R.G.E.: 114/2023		
Rilievo architettonico unità immobiliare		
Via Delle Costellazioni n.29 (catastalmente Contrada Masseria Giardini) - Piano T MELITO DI NAPOLI (NA)		
Il Tecnico	inquadramento	
	Data Luglio 2024	Fuori Scala
		1

ELABORATO

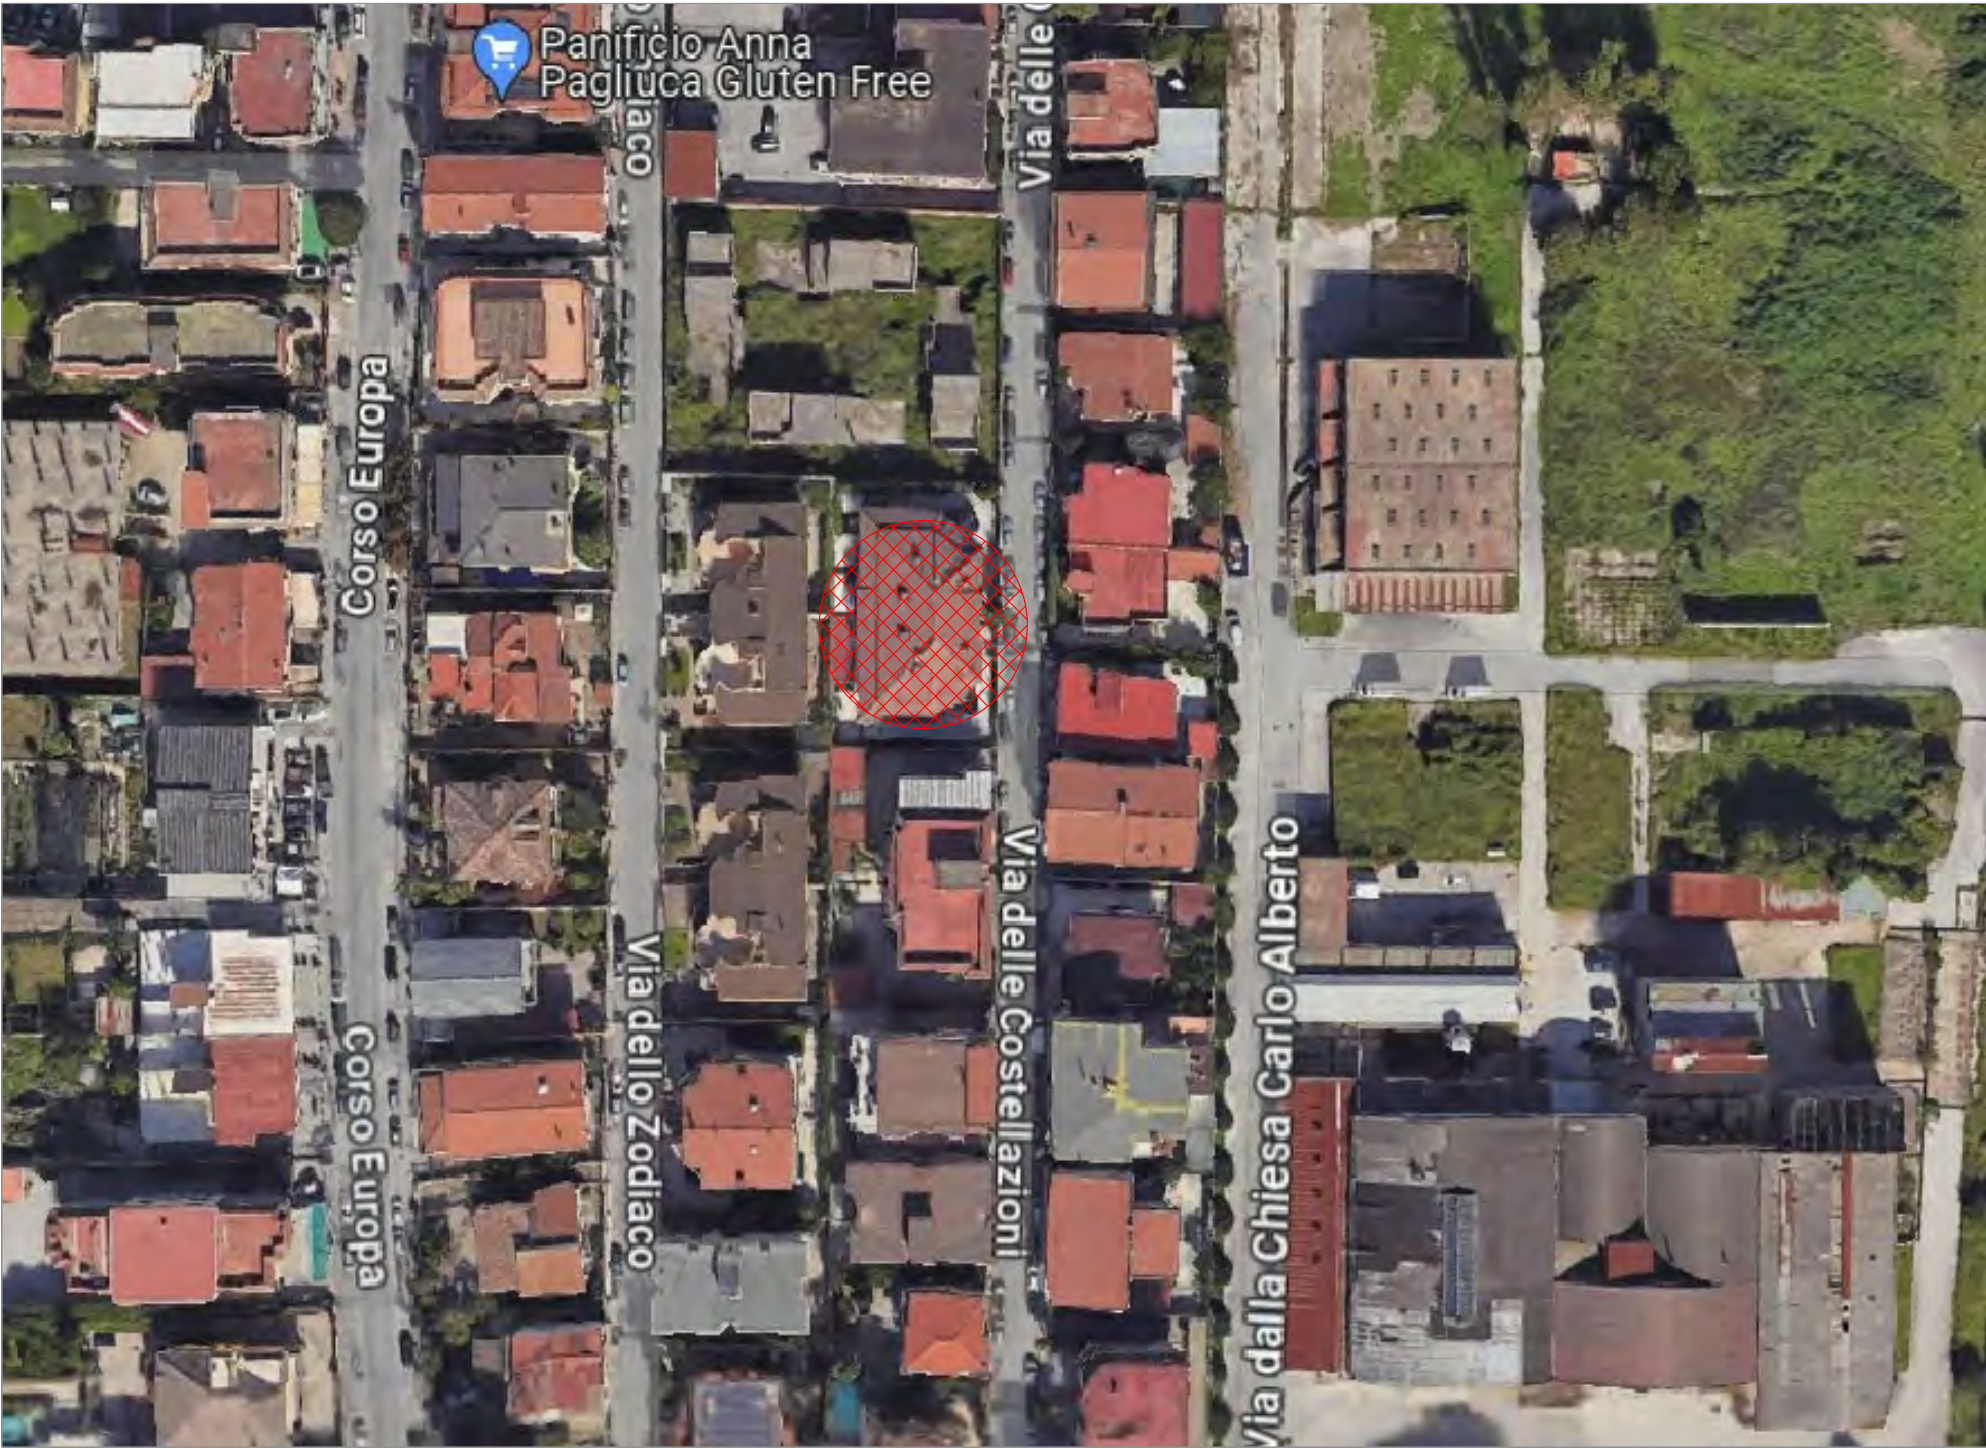

Vittorio Merito architetto
via Gennaro Serra, 75 - 80132 Napoli

TRIBUNALE DI NAPOLI NORD
- sezione EE.II. -
Giudice dott.SSA Margherita LOJODICE
Procedura Esecutiva R.G.E.: 114/2023

Rilievo architettonico unità immobiliare



Via Delle Costellazioni n.29 (catastalmente Contrada Masseria
Giardini) - Piano T
MELITO DI NAPOLI (NA)

Il Tecnico

individuazione ambienti	
Data Luglio 2024	Fuori Scala

ELABORATO

2

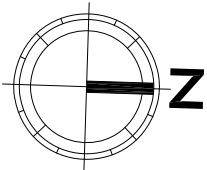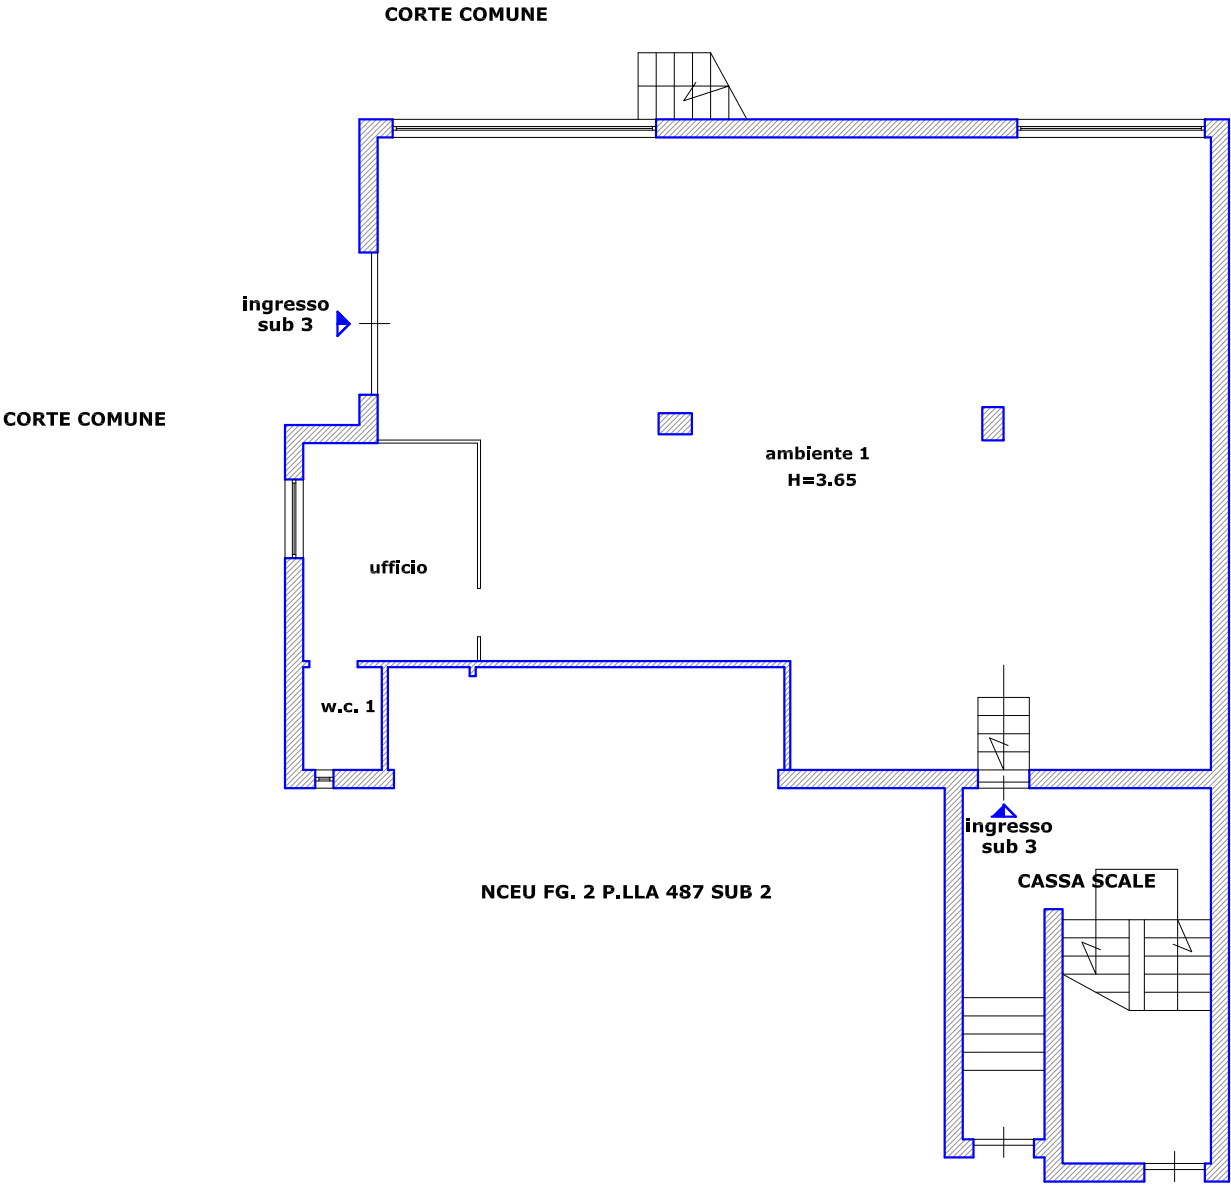

Vittorio Merito architetto
via Gennaro Serra, 75 - 80132 Napoli

TRIBUNALE DI NAPOLI NORD
- sezione EE.II. -
Giudice dott.SSA Margherita LOJODICE
Procedura Esecutiva R.G.E.: 114/2023

Rilievo architettonico unità immobiliare

Via Delle Costellazioni n.29 (catastalmente Contrada Masseria
Giardini) - Piano T
MELITO DI NAPOLI (NA)

Il Tecnico



pianta quote

Data
Luglio
2024

Fuori
Scala

ELABORATO

3

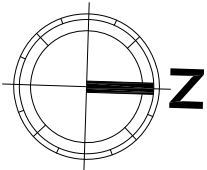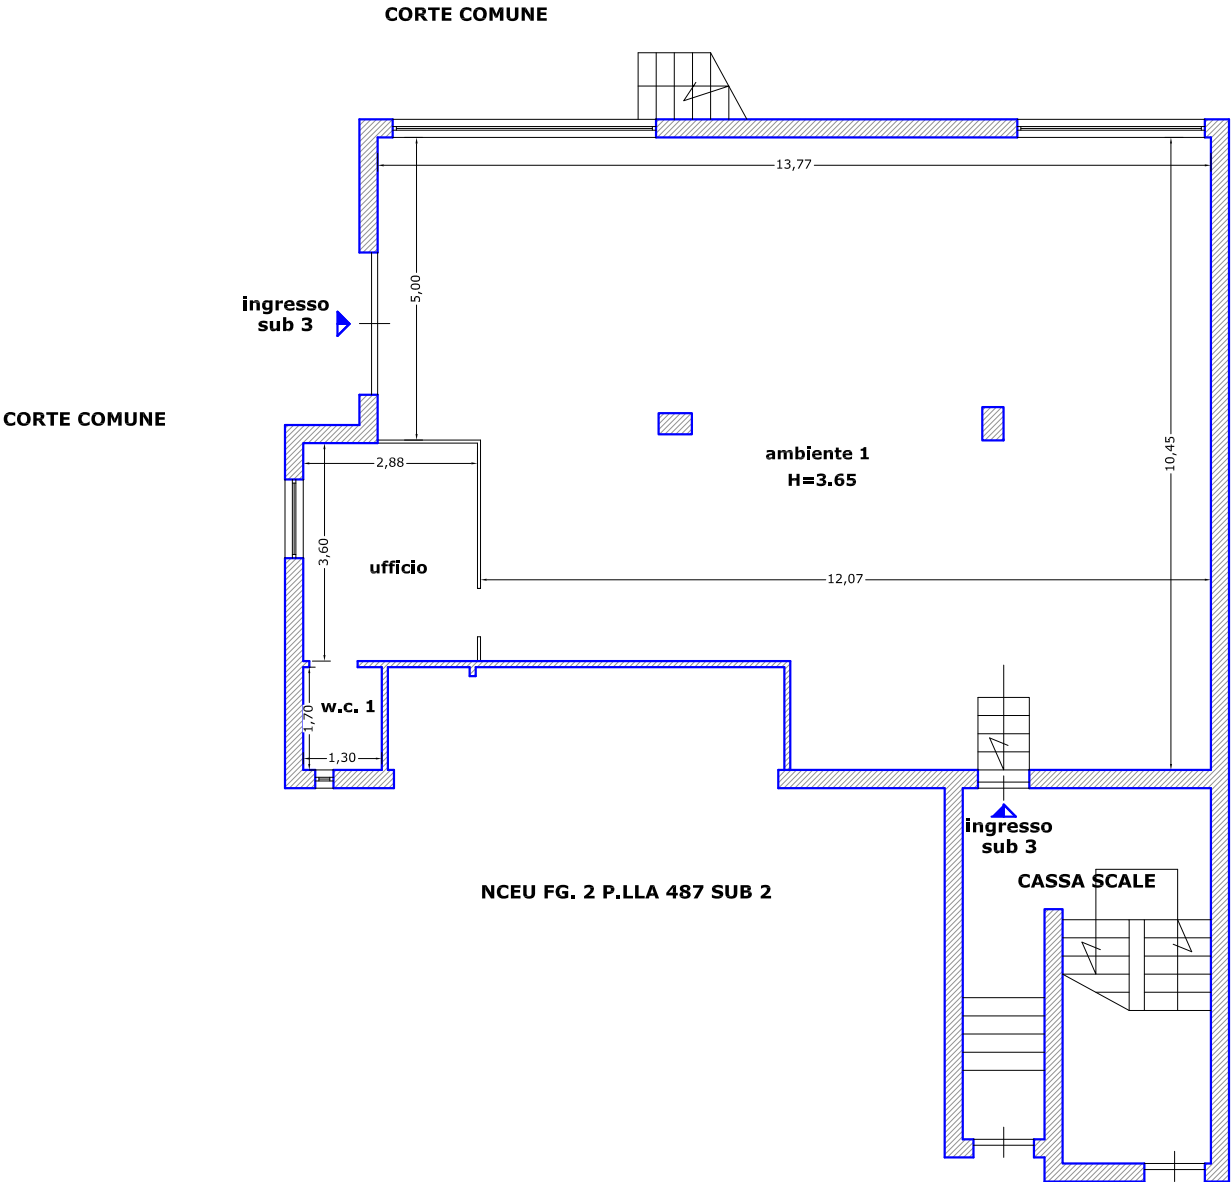

Vittorio Merito architetto
via Gennaro Serra, 75 - 80132 Napoli

TRIBUNALE DI NAPOLI NORD
- sezione EE.II. -
Giudice dott.SSA Margherita LOJODICE
Procedura Esecutiva R.G.E.: 114/2023

Rilievo architettonico unità immobiliare

Via Delle Costellazioni n.29 (catastalmente Contrada Masseria Giardini) - Piano T
MELITO DI NAPOLI (NA)



Il Tecnico

pianta foto

Data	Fuori
Luglio	Scala
2024	

ELABORATO

4

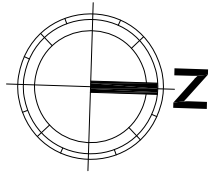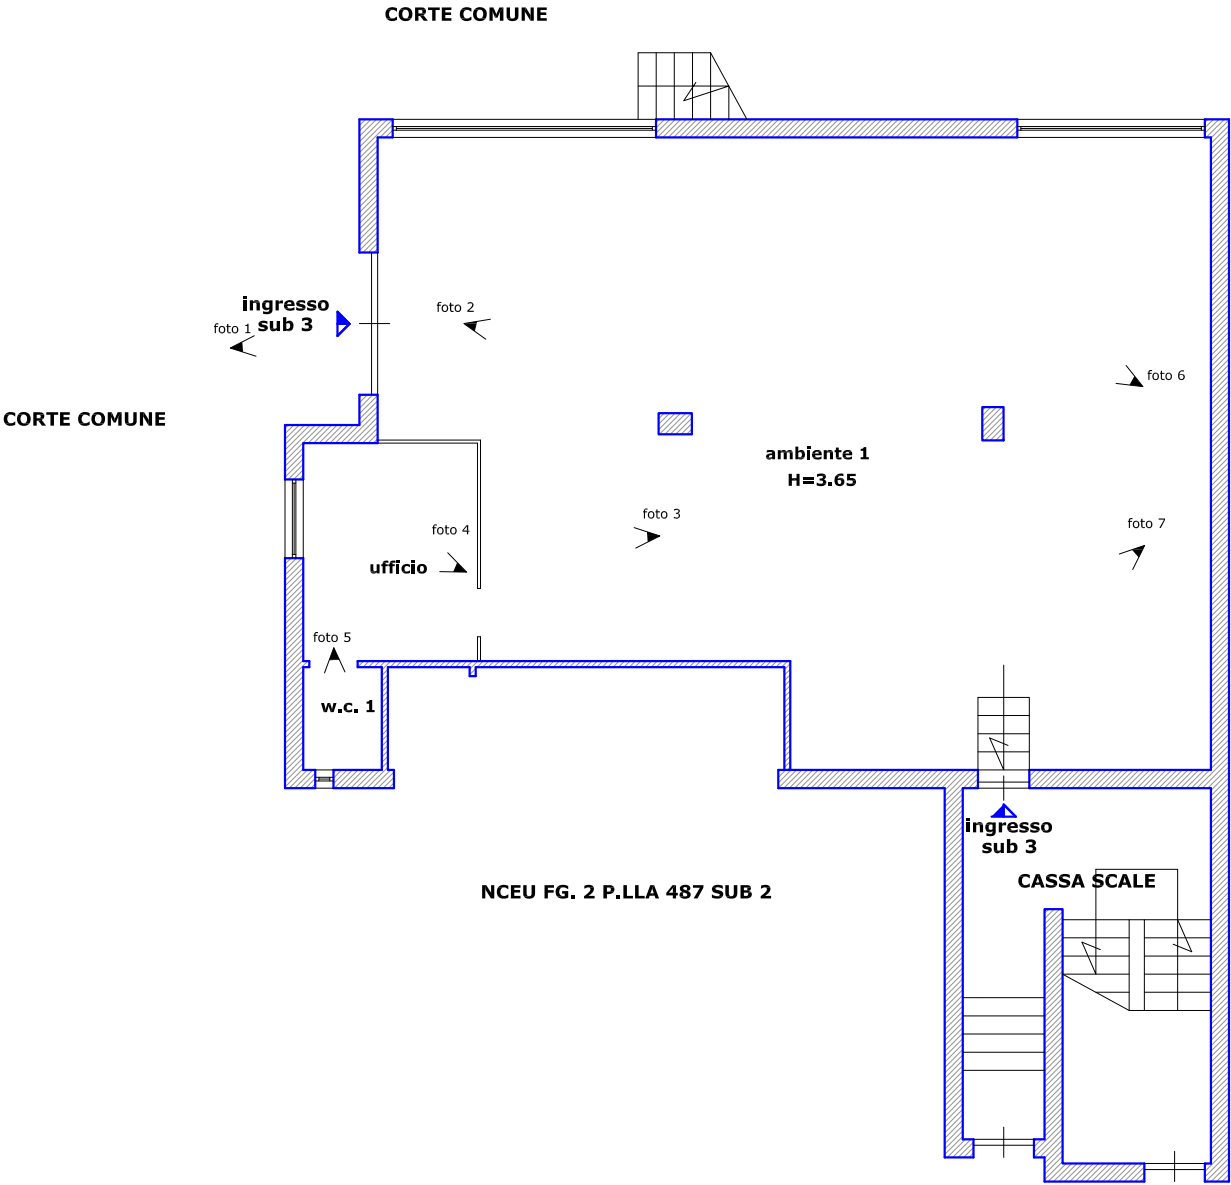

Vittorio Merito architetto
via Gennaro Serra, 75 - 80132 Napoli

TRIBUNALE DI NAPOLI NORD
- sezione EE.II. -
Giudice dott.SSA Margherita LOJODICE
Procedura Esecutiva R.G.E.: 114/2023

Rilievo architettonico unità immobiliare
Via Delle Costellazioni n.29 (catastalmente Contrada
Masseria Giardini) - Piano T
MELITO DI NAPOLI (NA)


Il Tecnico	sovrapposizione pianta catastale - rilievo	
	Data Luglio 2024	Fuori Scala

ELABORATO

5

Data presentazione: 17/01/1987 - Data: 03/06/2024 - n. T124494 - Richiedente: MRTVTR73C30F839W

MODULARIO
F. 29a lett. - 497



MINISTERO DELLE FINANZE
DIREZIONE GENERALE DEL CATASTO E DEI SERVIZI TECNICI ERARIALI

Mon. B (Nuovo Catasto Edilizio Urbano)

Lire
100

NUOVO CATASTO EDILIZIO URBANO
(R. DECRETO-LEGGE 15 APRILE 1980, N. 687)

Planimetria dell'immobile situato nel Comune di MELITO (NA) Via (CONTRADA) MASSERIA GIARDINI

PIANTA PIANO TERRA
SALA LAVORAZIONE
h= 4.00 Interno 2

F. 2/487
SUB 3

CORTILE STESSA DITTA

CORTILE STESSA DITTA


H=4.00

INT. 1
STESSA DITTA

CORTILE STESSA DITTA

CORTILE COMUNE

ORIENTAMENTO



SCALA DI 1:200

SPAZIO RISERVATO PER LE ANNOTAZIONI D'UFFICIO

DATA
PROT. N°
1127

Compilata dal
GEOMETRA

Ultima planimetria in atti

Data presentazione: 17/01/1987 - Data: 03/06/2024 - n. T124494 - Richiedente: MRTVTR73C30F839W
Totale schede: 1 - Formato di acquisizione: A3(297x420) - Formato stampa richiesto: A4(210x297)

Vittorio Merito architetto
via Gennaro Serra, 75 - 80132 Napoli

TRIBUNALE DI NAPOLI NORD
- sezione EE.II. -
Giudice dott.SSA Margherita LOJODICE
Procedura Esecutiva R.G.E.: 114/2023

Rilievo architettonico unità immobiliare

Via Delle Costellazioni n.29 (catastralmente Contrada Masseria Giardini) - Piano T
MELITO DI NAPOLI (NA)


Il Tecnico

pianta individuazione
difformità catastali


Data	Fuori Scala
Luglio 2024	


ELABORATO


6

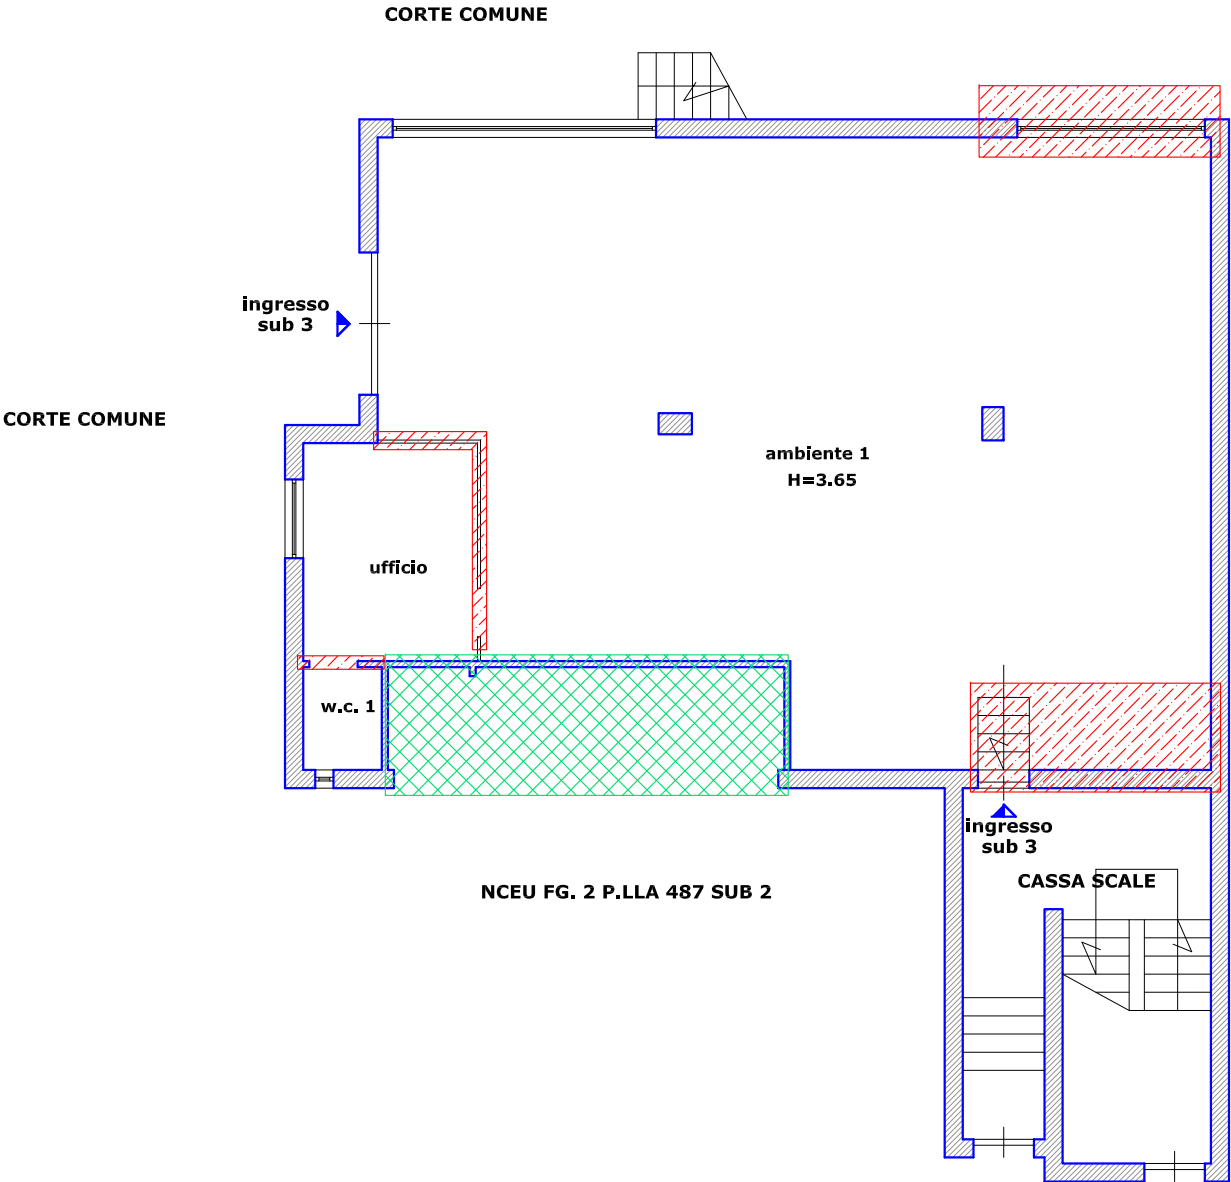

LEGENDA

 difformità catastali riscontrate

 consistenza annessa ad altro
cespite oggetto di pignoramento

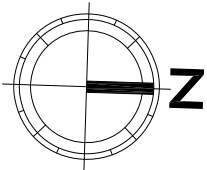

Vittorio Merito architetto
via Gennaro Serra, 75 - 80132 Napoli

TRIBUNALE DI NAPOLI NORD
- sezione EE.II. -
Giudice dott.SSA Margherita LOJODICE
Procedura Esecutiva R.G.E.: 114/2023

Rilievo architettonico unità immobiliare

Via Delle Costellazioni n.29 (catastralmente Contrada Masseria
Giardini) - Piano T
MELITO DI NAPOLI (NA)

Il Tecnico


sovrapposizione
titolo edilizio - rilievo

Data
Luglio
2024

Fuori
Scala

ELABORATO

7

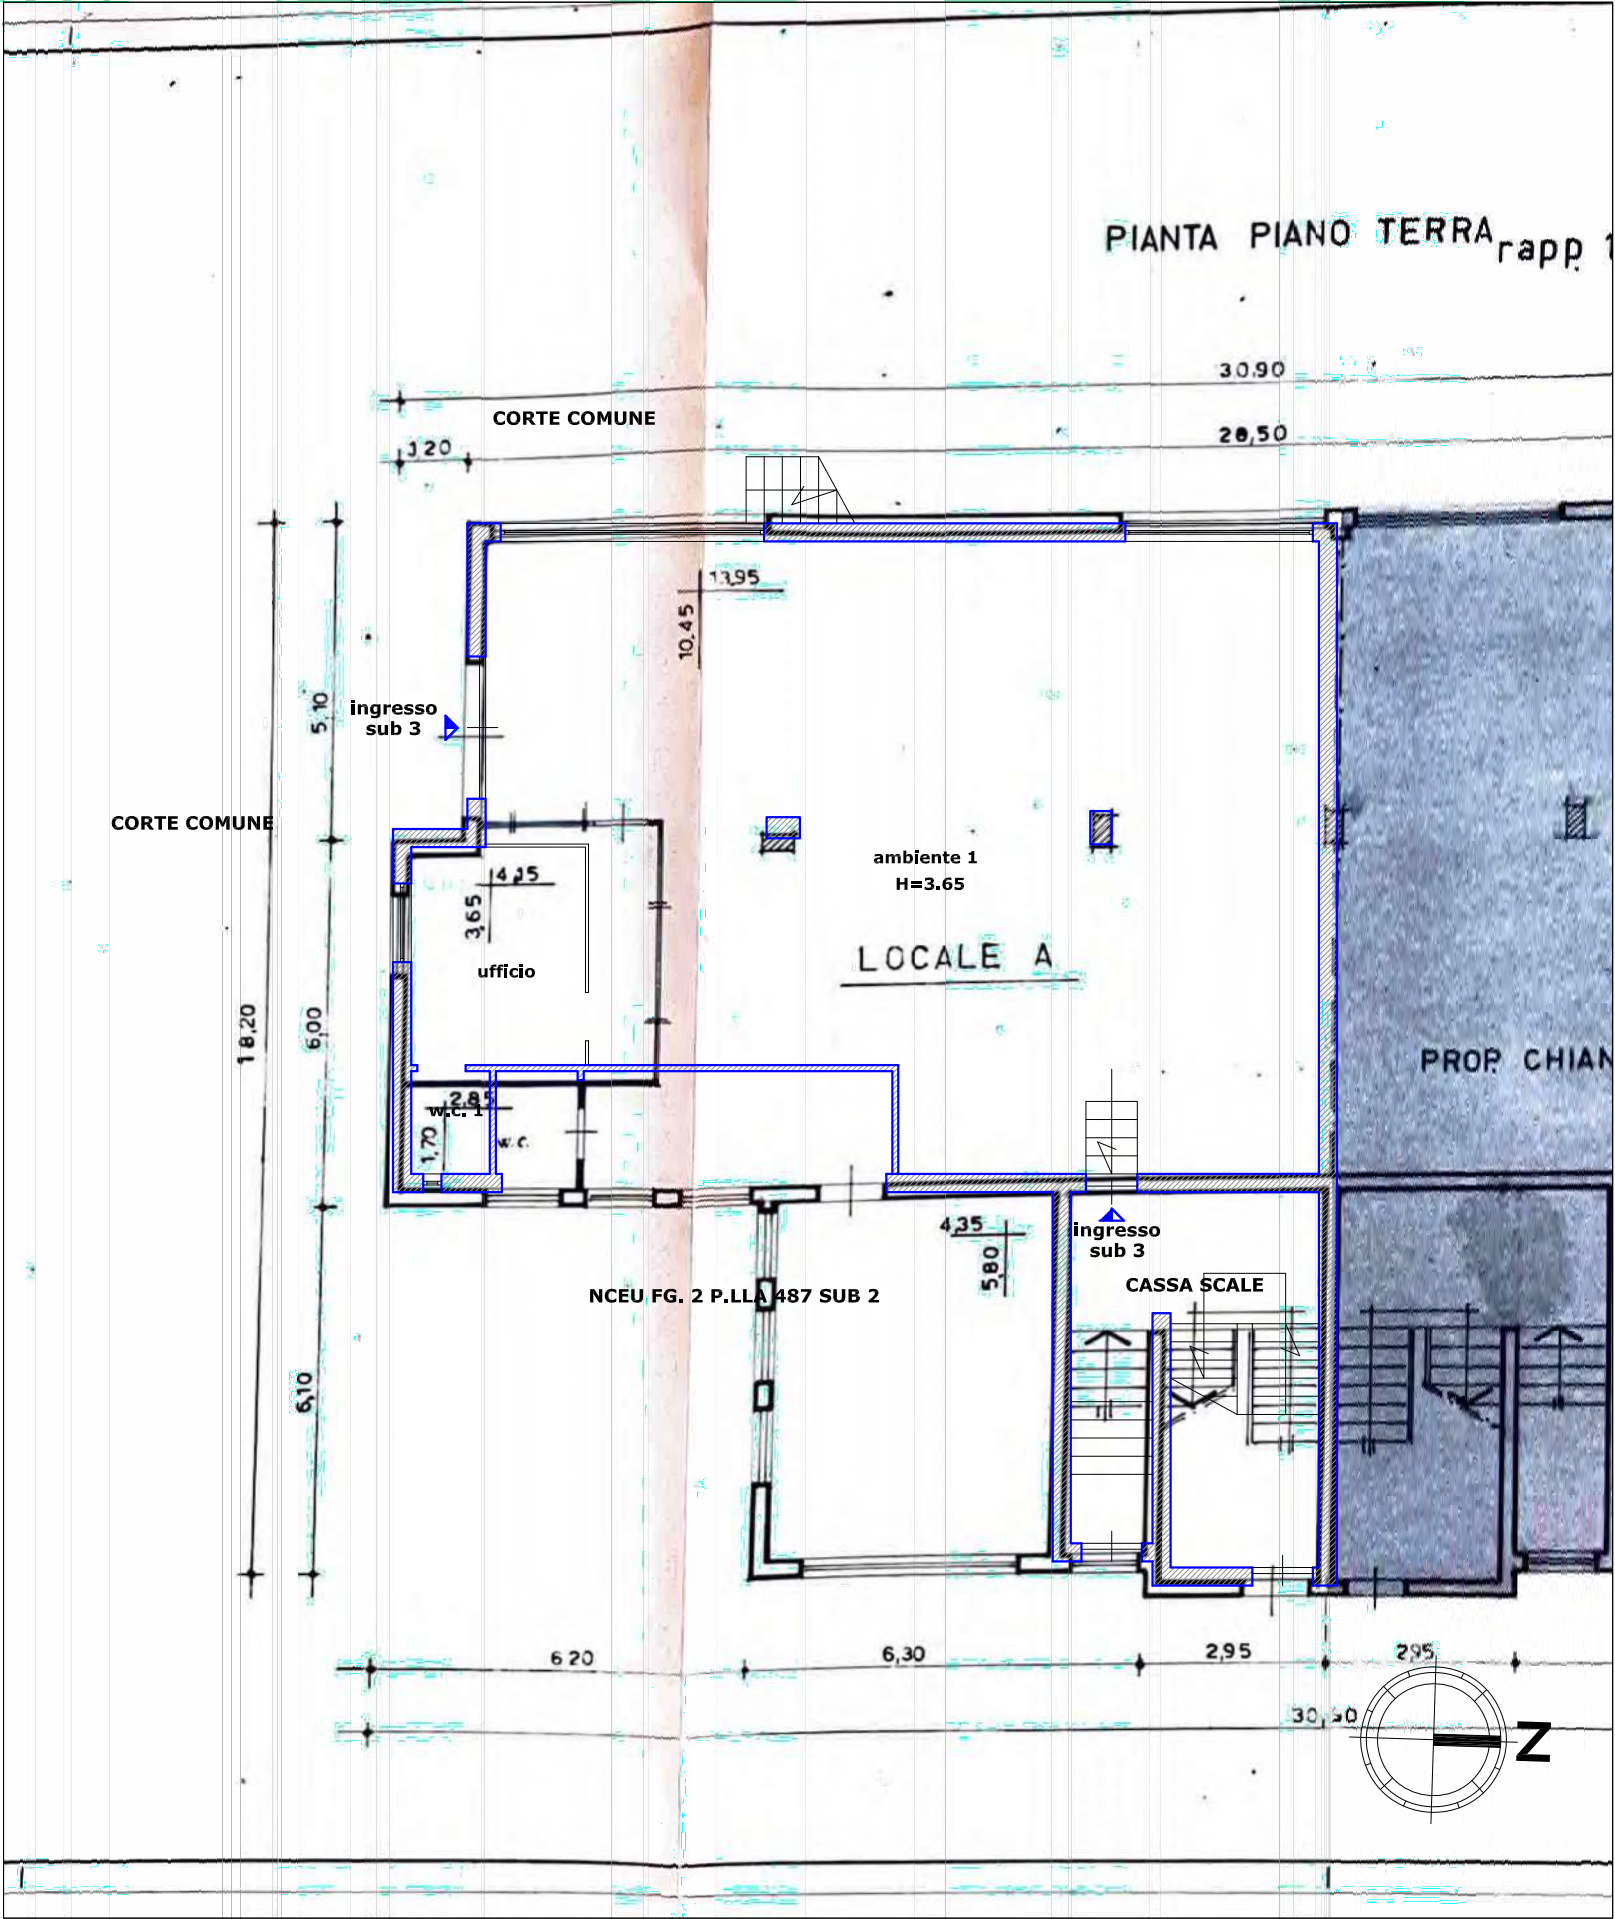

Vittorio Merito architetto
via Gennaro Serra, 75 - 80132 Napoli

TRIBUNALE DI NAPOLI NORD
- sezione EE.II. -
Giudice dott.SSA Margherita LOJODICE
Procedura Esecutiva R.G.E.: 114/2023

Rilievo architettonico unità immobiliare

Via Delle Costellazioni n.29 (catastalmente Contrada Masseria
Giardini) - Piano T
MELITO DI NAPOLI (NA)

Il Tecnico


pianta individuazione
difformità edilizie

Data
Luglio
2024

Fuori
Scala

ELABORATO

8

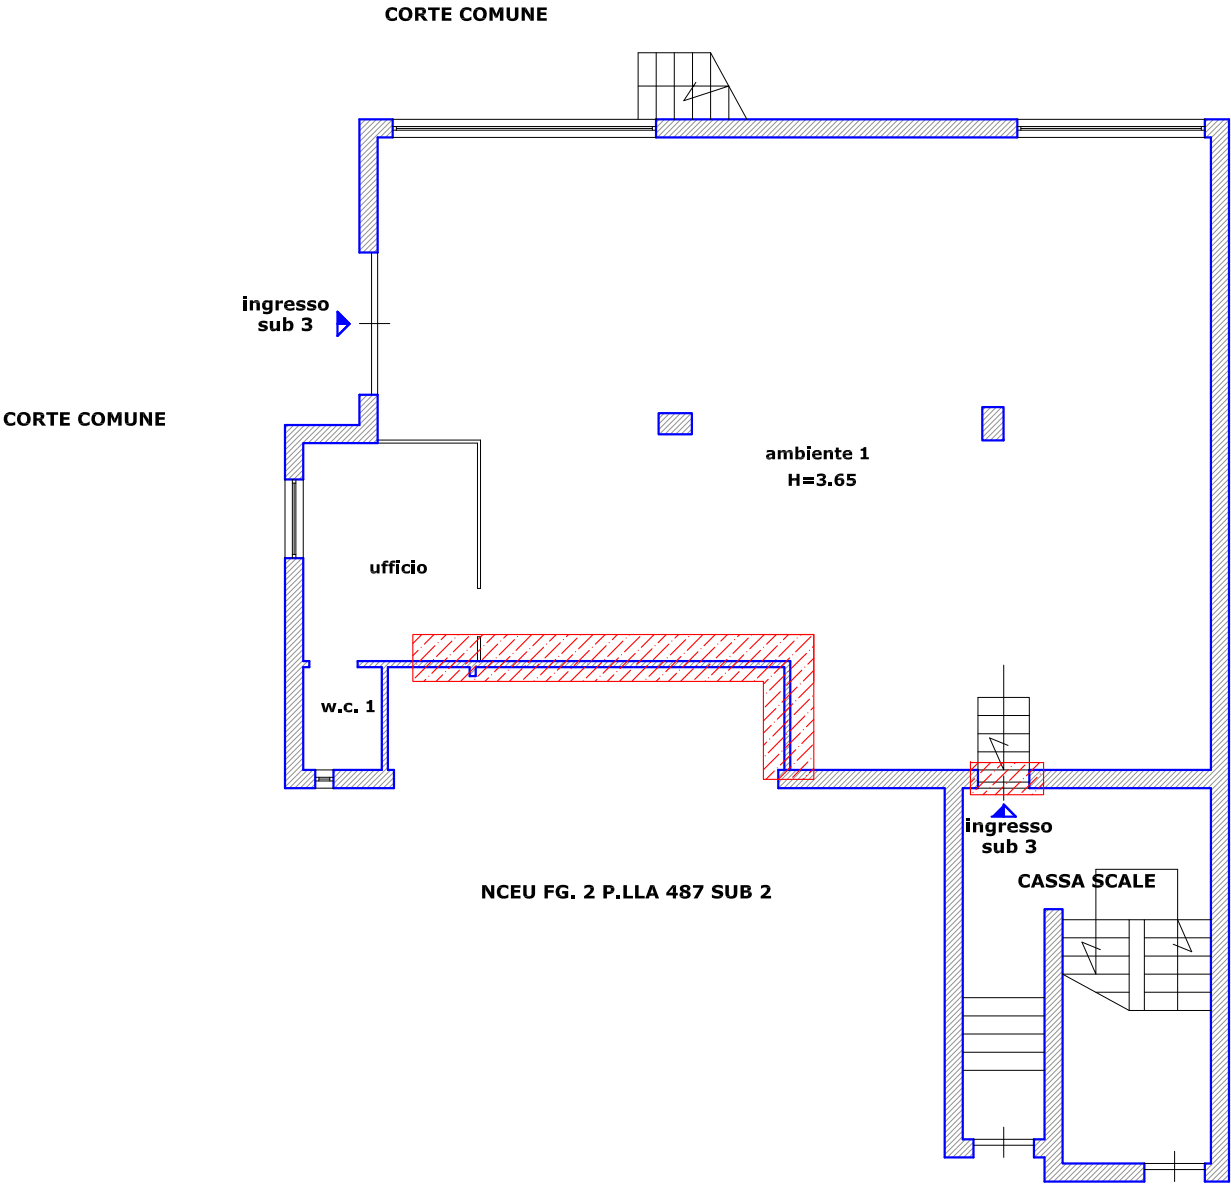

LEGENDA

 difformità edilizie riscontrate

